


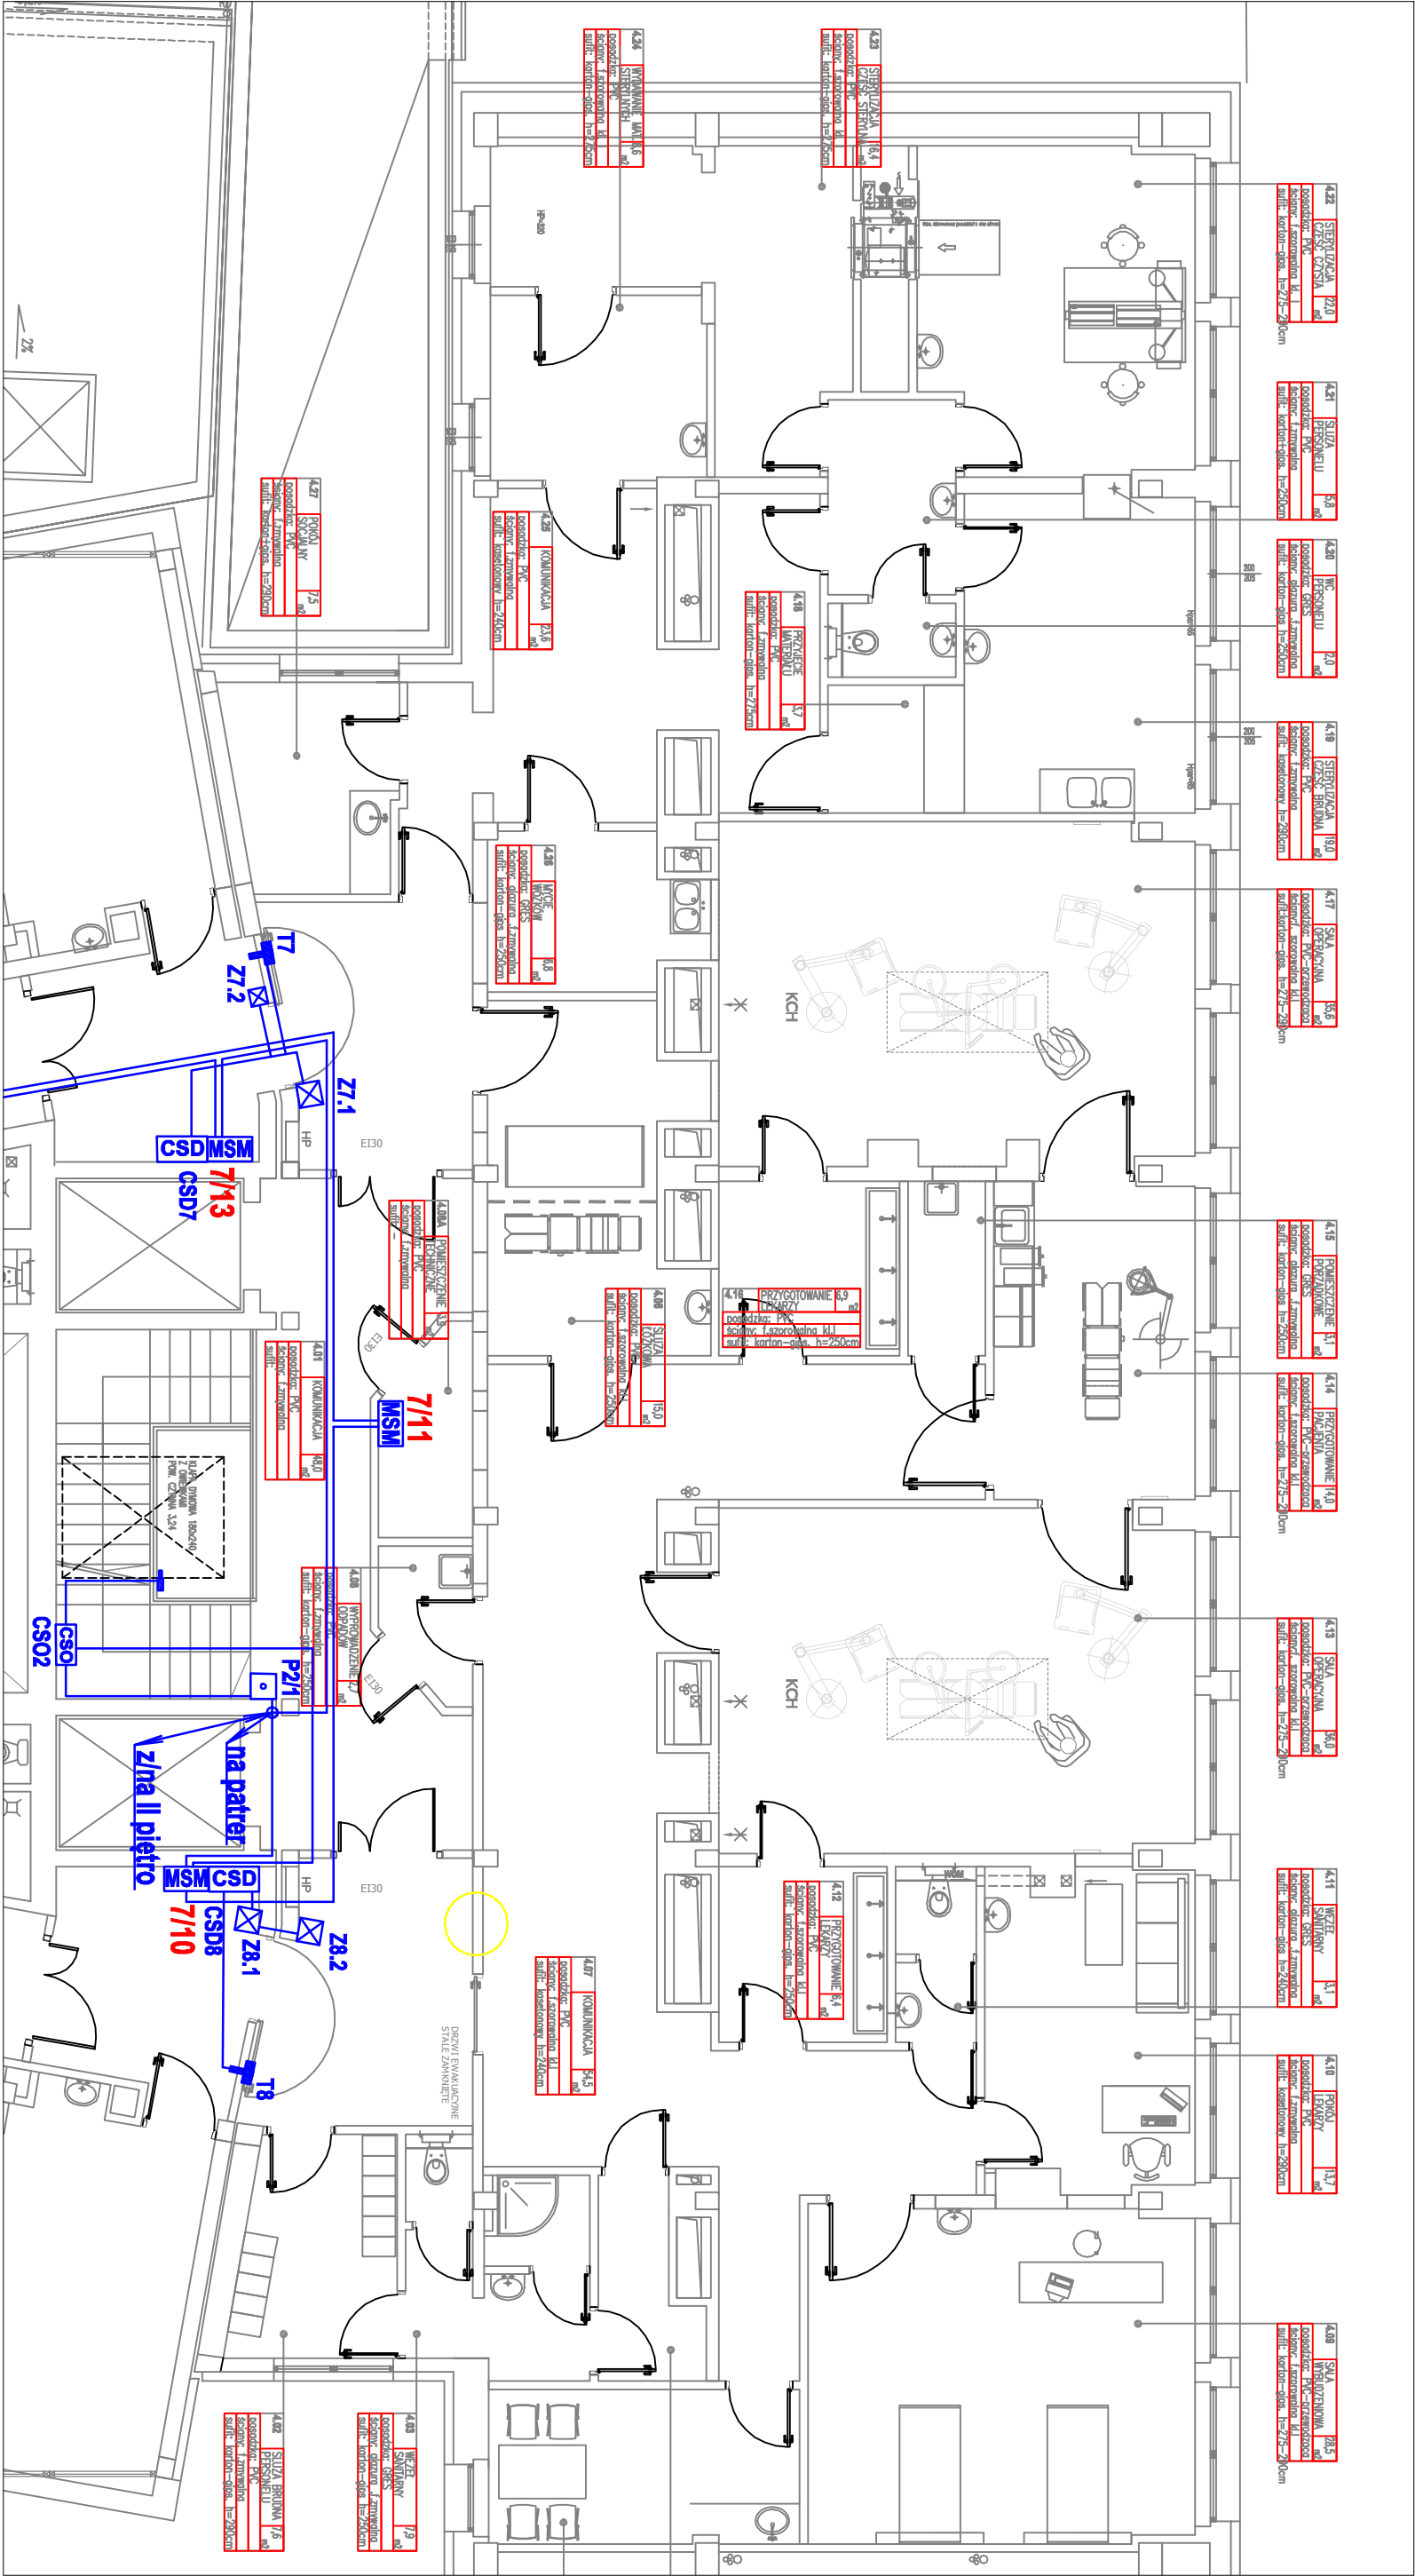

LEGENDA:

- CSP

- centrala systemu sygnalizacji pożaru

- ręczny ostrzegacz pożarowy

- optyczna czujka dymu

- optyczna czujka dymu ze wskaźnikiem zadziałania

- czujka temperatury

MSM

- moduł sterująco-monitorsujący

- zasilacz

- sygnalizator akustyczny
- CSD

- centrala sterowania drzwiami

- trzymak drzwiowy

- przycisk zwalniania drzwi
- CSO

- centrala systemu oddymiania

- przycisk oddymniający

PRACOWNIA PROJEKTOWA MACIEJ JEKIELEK					
KATOWICE HARCERSKA 13			TEL./ FAX : 2521 145		
BRANŻA	ARCHITEKTURA	FAZA	P.BUD.	DATA	11.10
INWESTOR	SZPITAL POWATOWY W PYSKOWICACH UL. SZPITALNA 2, 44-120 PYSKOWICE				
OBIEKT	SZPITAL POWATOWY W PYSKOWICACH UL. SZPITALNA 2, 44-120 PYSKOWICE				
TREŚĆ	PRZEBUDOWA SZPITALA POWATOWEGO W PYSKOWICACH WRAZ Z WYKONANIEM ŁĄCZNIKA KOMUNIKACYJNEGO PIĘTRO III – SYSTEM SYGNALIZACJI POŻARU – STEROWANIA				
PROJEKTANT	arch. M. Jekielek upr. nr 1368/74/kt		R/S.		
PROJEKTANT IN	M. Goc nr SITP i CNBOP D-1178/07		NR		IN1.08p