


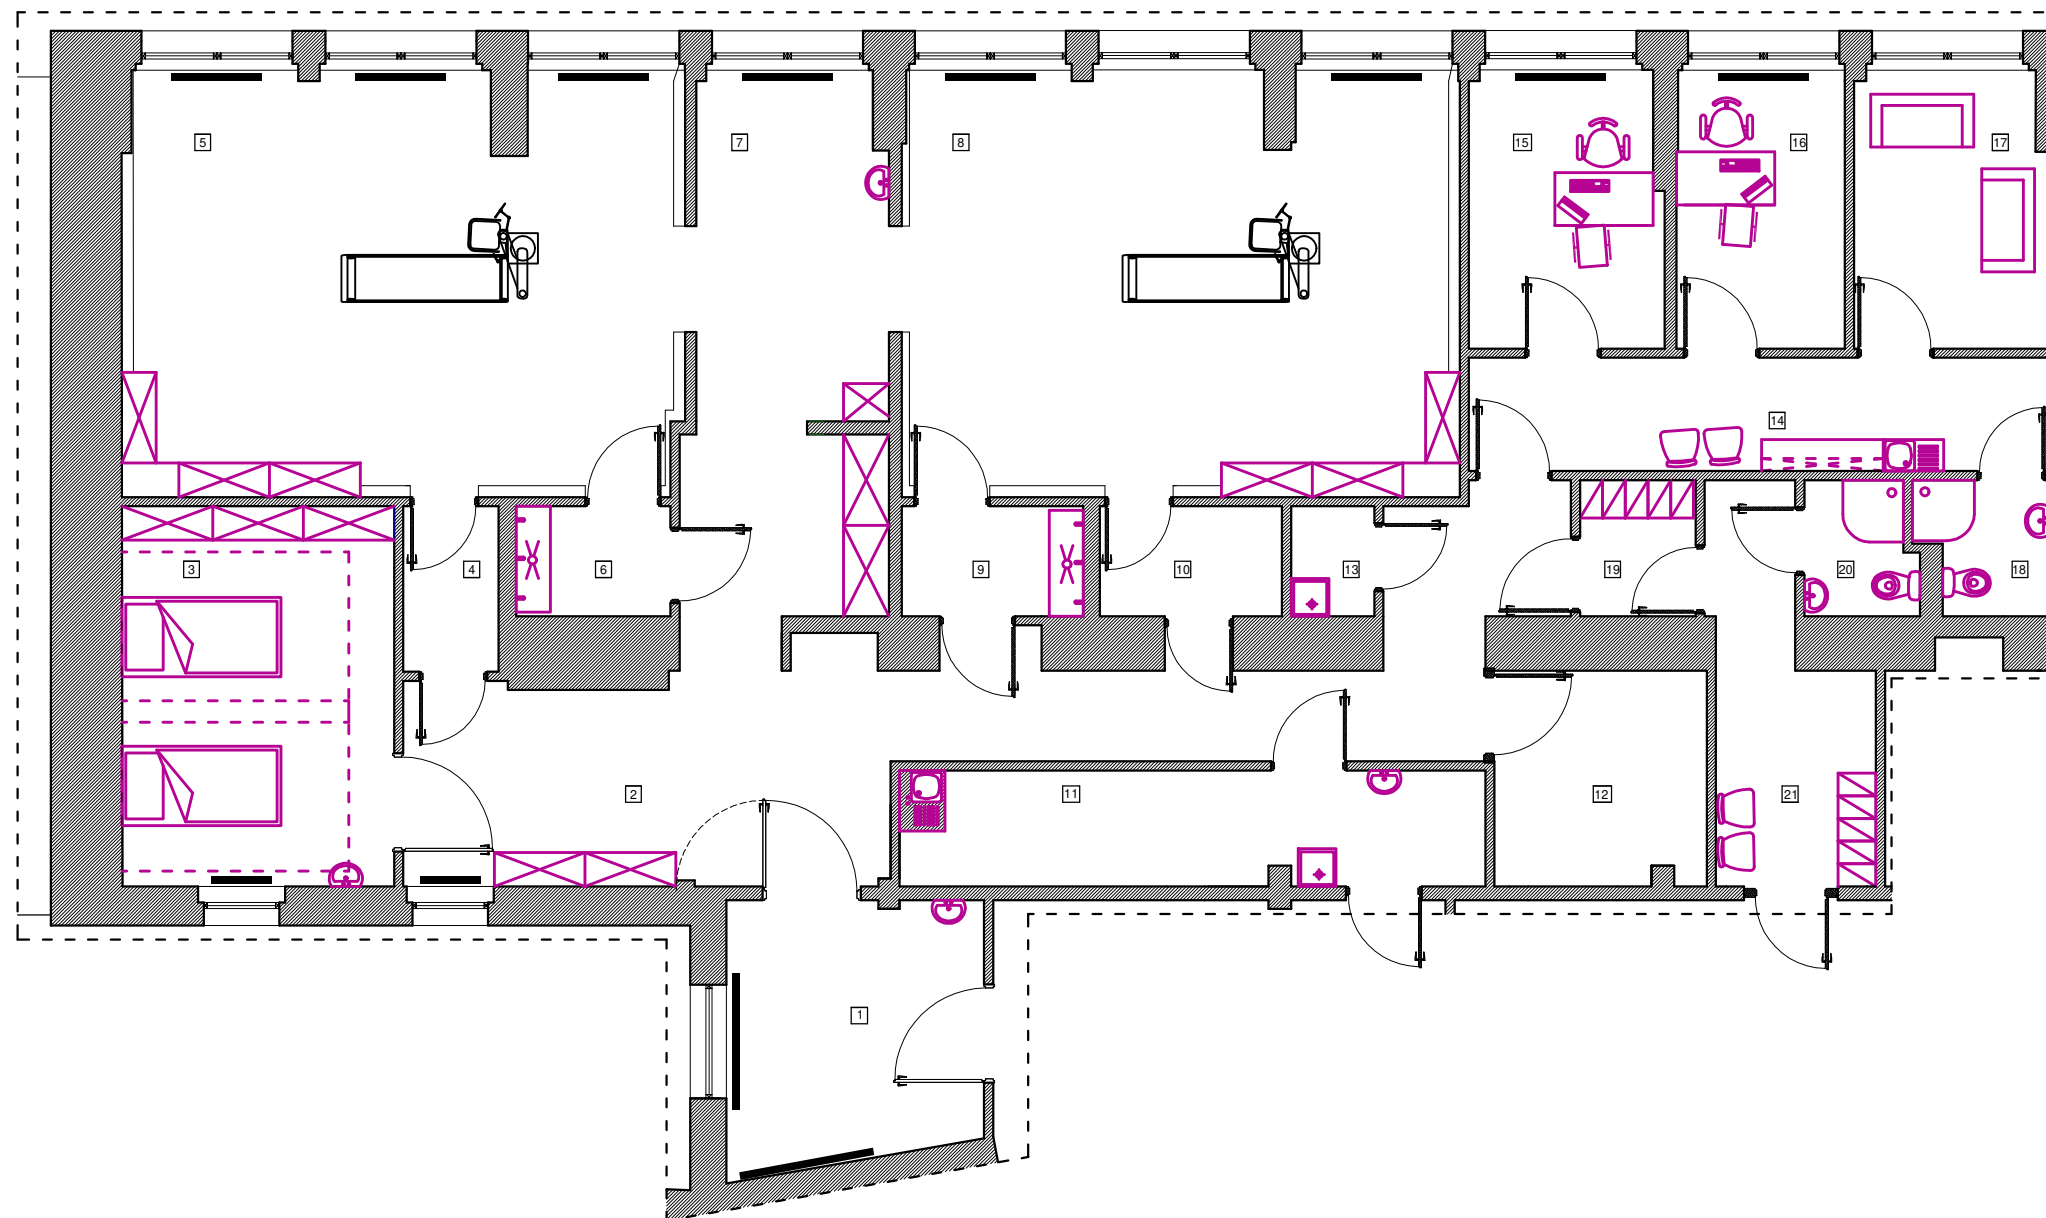

ARANŻACJA WNĘTRZ
RYS. NR 1
WYPOSAŻENIE
RZUT BLOKU OPERACYJNEGO