
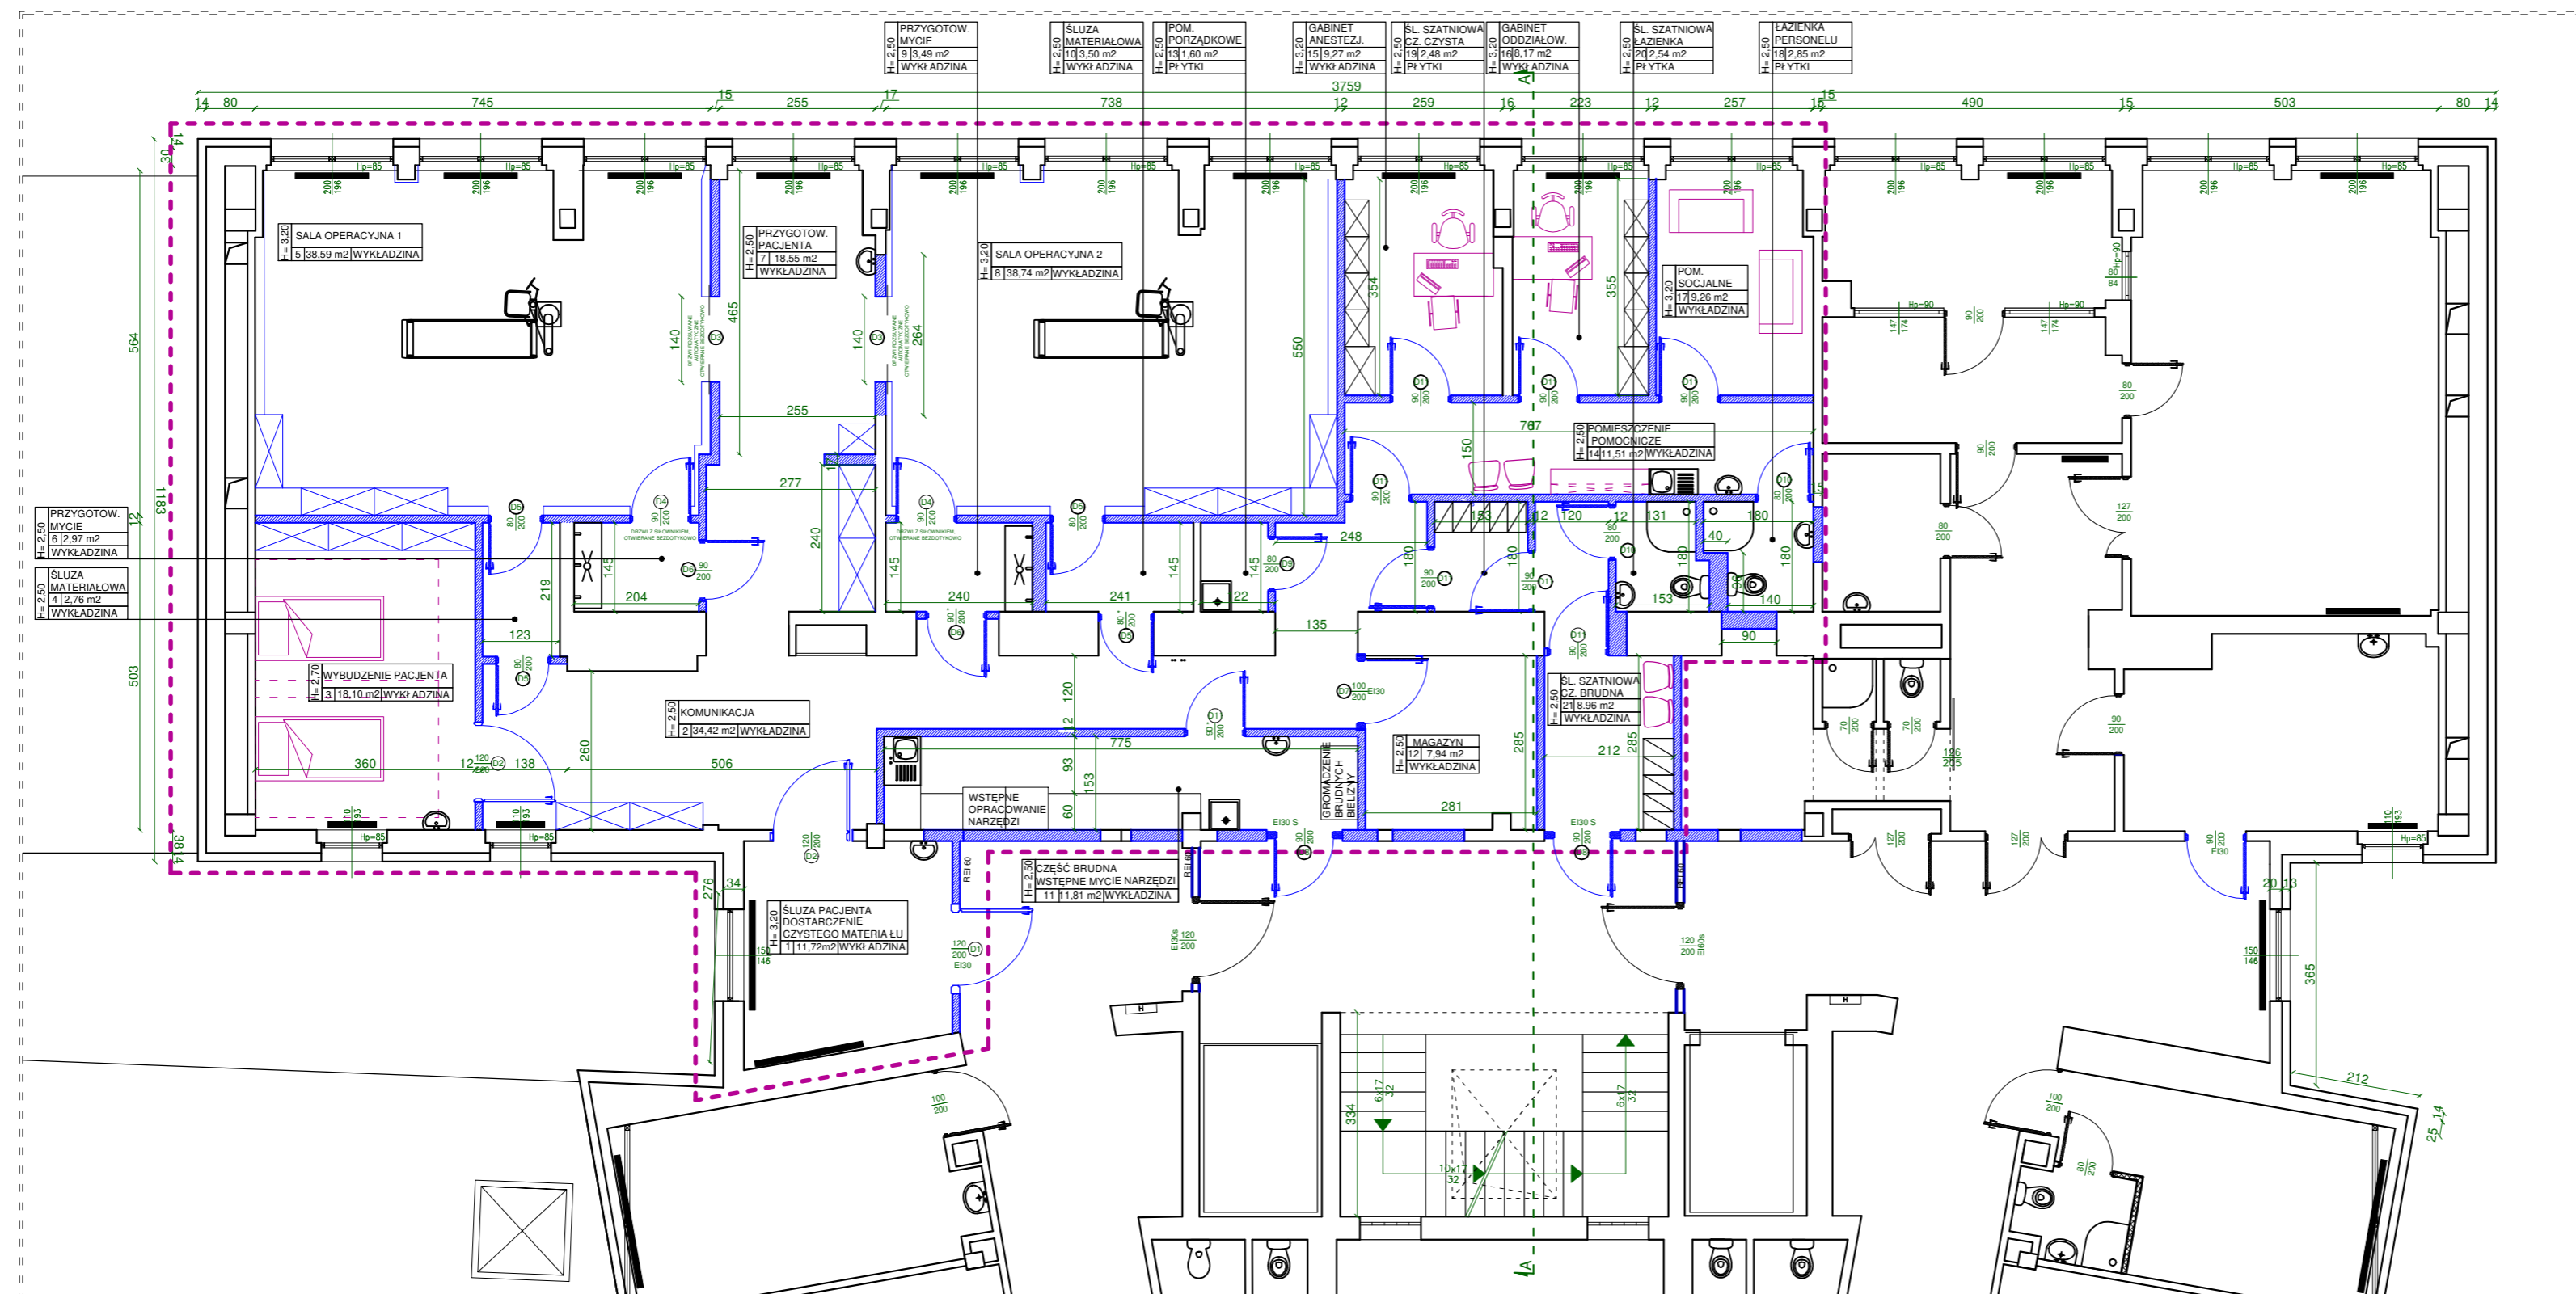


BLOK OPERACYJNY

ORIENTACJA BUDYNKU

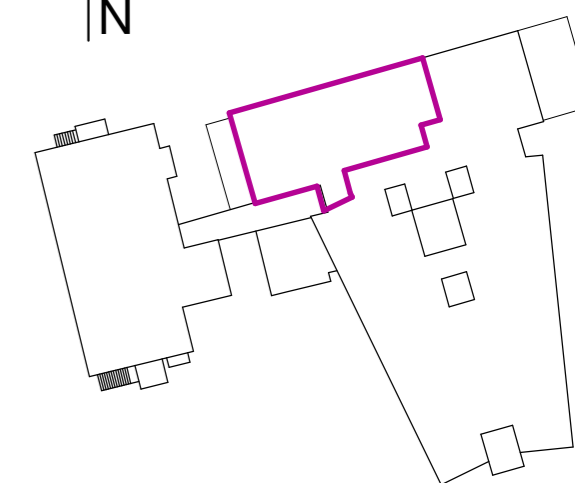

ZESTAWIENIE POMIESZCZEN				
NR POM.	NAZWA POM.	RODZAJ POSADZKI	POWIERZCHNIA [m ²]	H [m]
1	SŁUZA PACJENTA / DOSTARCZENIE CZYSTEGO MATERIAŁU	WYKŁADZINA HOMOGENICZNA	11,72	3,20
2	KOMUNIKACJA	WYKŁADZINA HOMOGENICZNA	34,42	2,50
3	WYBUDZENIE PACJENTA	WYKŁADZINA HOMOGENICZNA	18,10	2,70
4	SŁUZA MATERIAŁOWA	WYKŁADZINA HOMOGENICZNA	2,76	2,50
5	SALA OPERACYJNA 1	WYKŁADZINA ELEKTROSTATYCZNA	38,59	3,20
6	PRZYGOTOWANIE / MYCIE PERSONELU	WYKŁADZINA HOMOGENICZNA	2,97	2,50
7	PRZYGOTOWANIE PACJENTA	WYKŁADZINA HOMOGENICZNA	18,55	2,50
8	SALA OPERACYJNA 2	WYKŁADZINA ELEKTROSTATYCZNA	38,74	3,20
9	PRZYGOTOWANIE / MYCIE PERSONELU	WYKŁADZINA HOMOGENICZNA	3,49	2,50
10	SŁUZA MATERIAŁOWA	WYKŁADZINA HOMOGENICZNA	3,50	2,50
11	CZĘŚĆ BRUDNA / WSTĘPNE MYCIE NARZĘDZI	PLYTKI GRESOWE	11,81	2,50
12	MAGAZYN	PLYTKI GRESOWE	7,94	2,50
13	POMIESZCZENIE GOSPODARZE	PLYTKI GRESOWE	1,60	2,50
14	POMIESZCZENIE POMOCNICZE	WYKŁADZINA HOMOGENICZNA	11,51	2,50
15	GABINET ANESTEZJOLOGA	WYKŁADZINA HOMOGENICZNA	9,27	3,20
16	GABINET DODZKOWEJ	WYKŁADZINA HOMOGENICZNA	8,17	3,20
17	POM. SOCJALNE	WYKŁADZINA HOMOGENICZNA	9,28	3,20
18	ŁAZIENKA PERSONELU	PLYTKI GRESOWE	2,85	2,50
19	SŁUZA SZATNIOWA - CZĘŚĆ CZYSTA	PLYTKI GRESOWE	2,75	2,50
20	SŁUZA SZATNIOWA - ŁAZIENKA	PLYTKI GRESOWE	2,54	2,50
21	SŁUZA SZATNIOWA - CZĘŚĆ BRUDNA	PLYTKI GRESOWE	8,96	2,50

ŁĄCZNA POWIERZCHNIA UŻYTKOWA: 249,50 m²

PRZEGRODY LEKKEJ ZABUDOWY / ELEMENTY DO MONTAŻU

ZAKRES OPRACOWANIA

"ARCUS" S.C. 43-190 Mikołów ul. Wolności 15 tel./fax 032 322-50-05, 0-691-371-388		
INWESTOR:	SZPITAL W PYSKOWICACH SP Z O.O.	
LOKALIZACJA:	44-120 Pyskowice ul. Szpitalna 2, dz. nr 478/14, 483/14, 477/14	
TEMAT:	DOSTOSOWANIE BLOKU OPERACYJNEGO WRAZ Z REMONTEM WENTYLACJI MECHANICZNEJ SZPITALA W PYSKOWICACH PRZY UL. SZPITALNEJ 2 DO NAKAZU INSPEKTORA SANITARNEGO	
PROJEKTOWAŁ:	mgr inż. Adrian GARCORZ	SKALA: DATA:
OPRACOWAŁ:	tech. bud. Kinga PAJAK	1:100 07.2021
NAZWA RYSUNKU:	RZUT BLOKU OPERACYJNEGO - STAN PROJEKTOWANY	NR RYS.: PROJ-1