
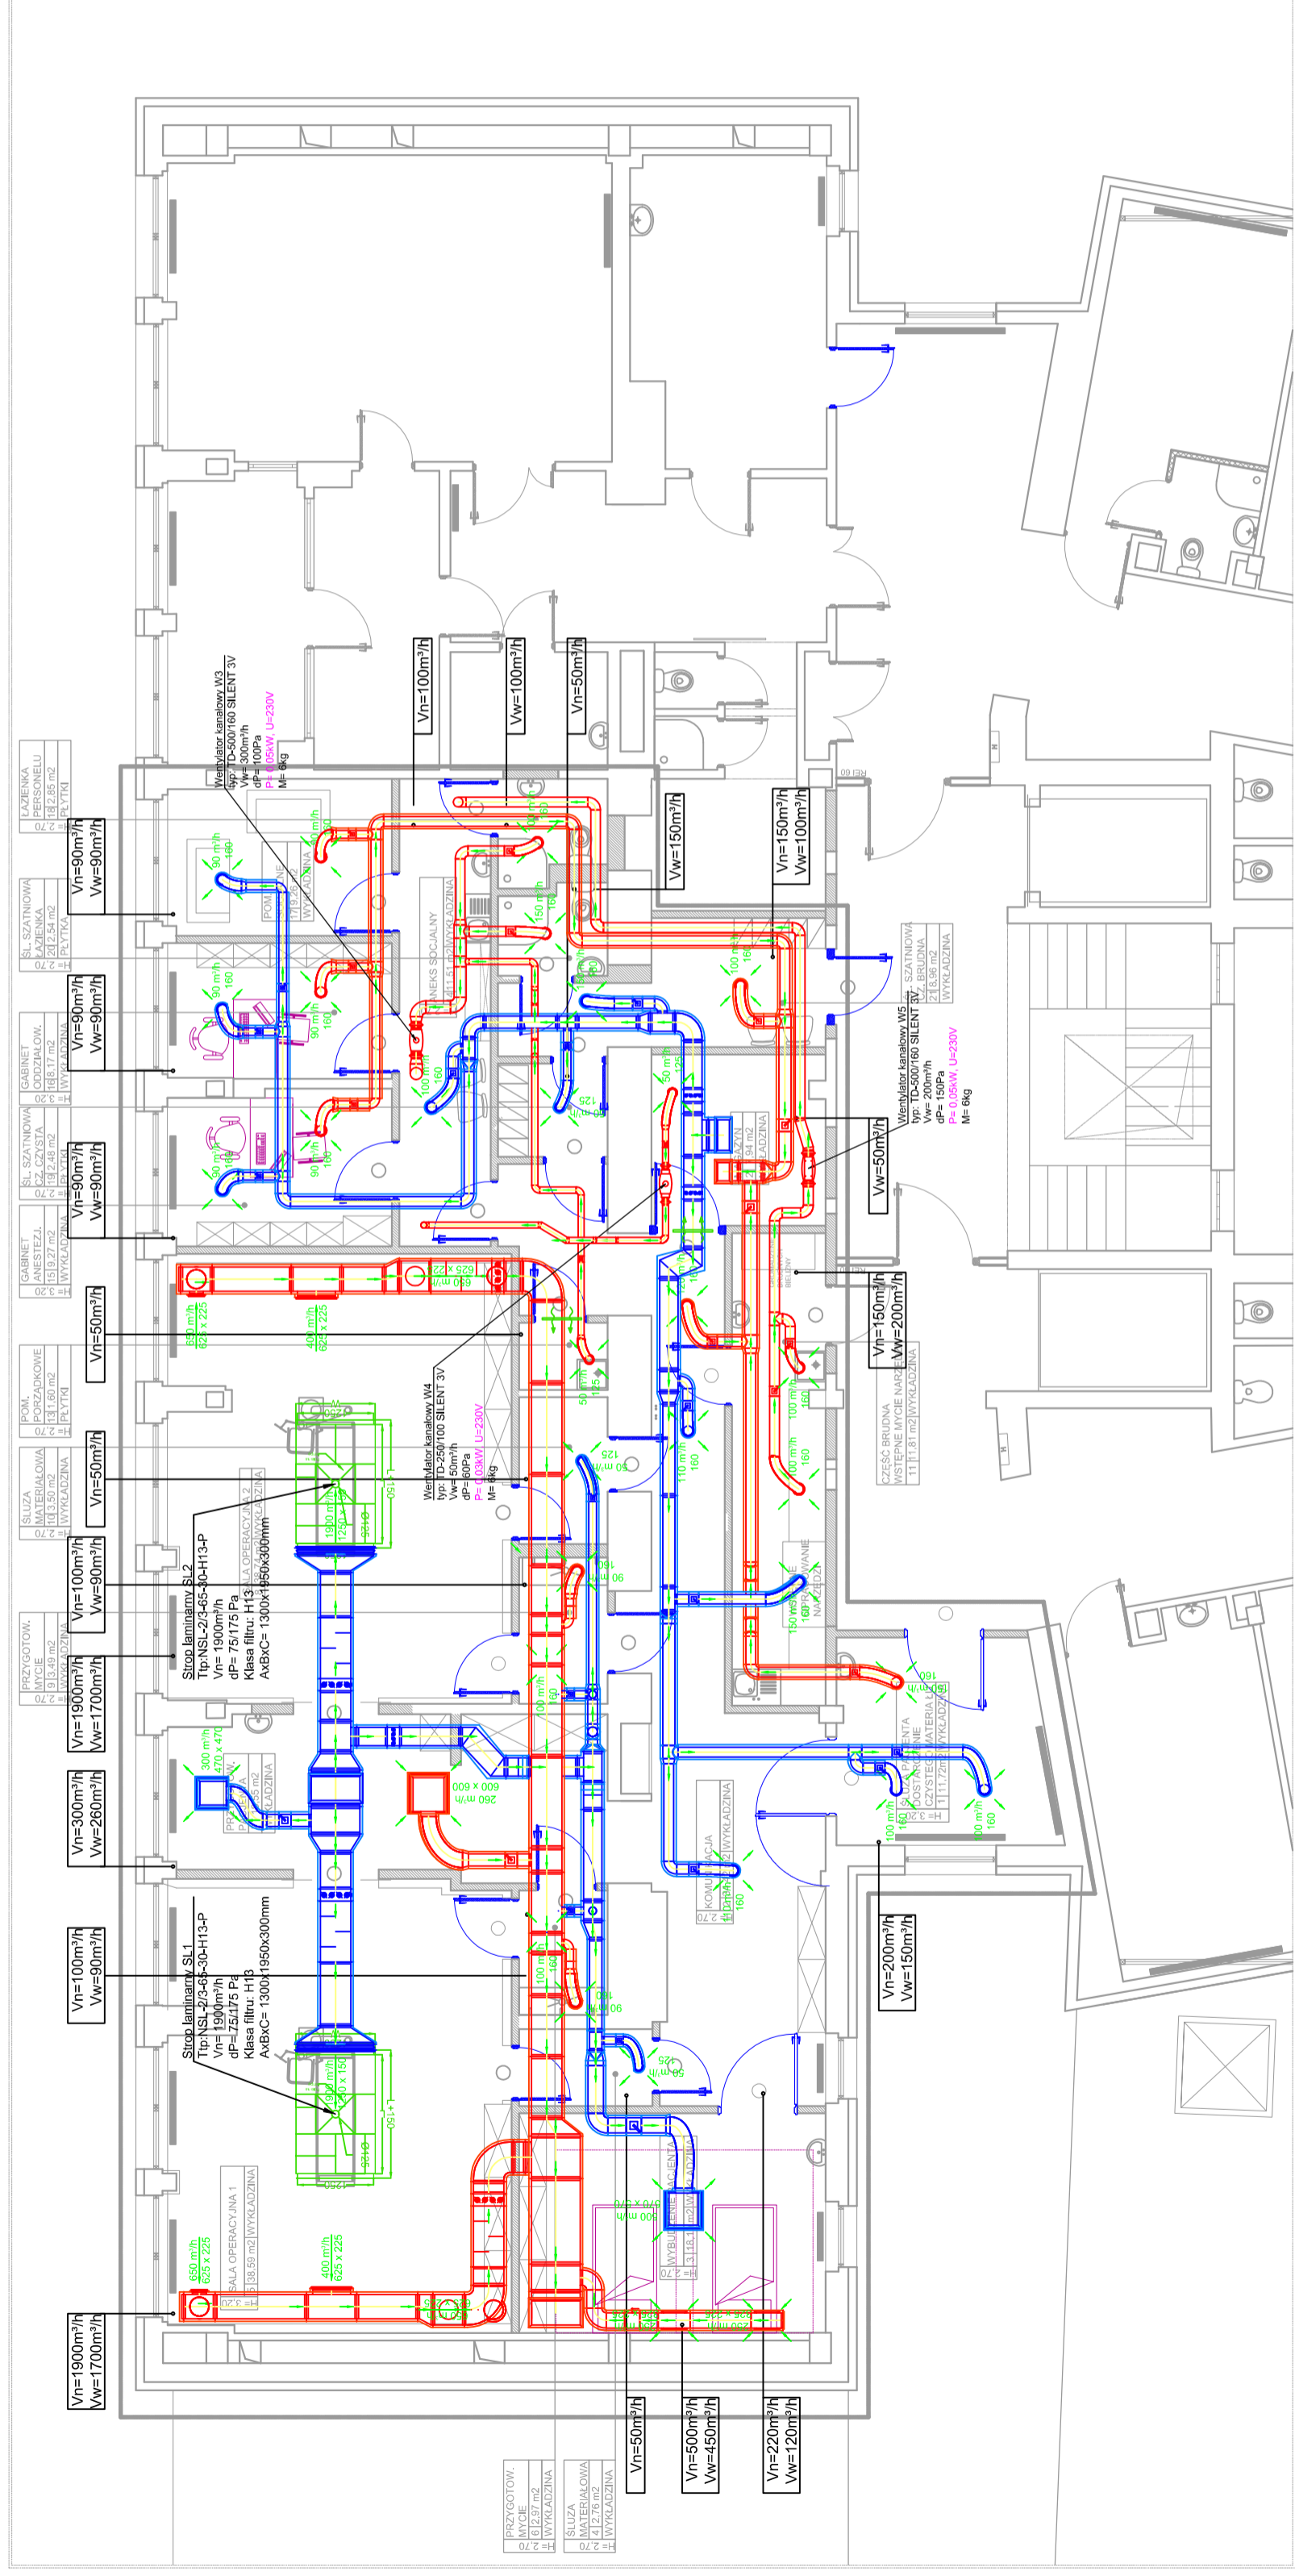


BLOK OPERACYJNY

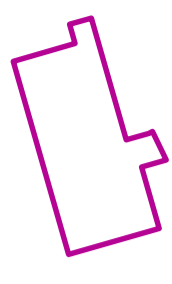

- LEGENDA:**
- przewody wentylacji nawiewnej
 - przewody wentylacji wyciągowej
 - strumień powietrza nawiewanego strumień powietrza wyciąganego
 - zawór wentylacyjny - nawiewny / wyciągowy
 - anemostat - nawiewny / wyciągowy
 - + drzwiowa kratka transferowa
 - rury instalacji chłodniczych

ZAKRES OPRACOWANIA

"ARCUS" S.C. 43-190 Mikotów ul. Wołności 15 tel./fax 032 322-50-05, 0-691-371-388	
INWESTOR:	SZPITAL W PYSKOWICACH SP Z O.O.
LOKALIZACJA:	44-120 Pyskowice ul. Szpitalna 2 dz. nr 428/1.4, 483/1.4, 477/1.4
TEMAT:	DOSTOSOWANIE DO NAKAZU INSPEKTORA SANITARNEGO BLOKU OPERACYJNEGO WRAZ Z REMONTEM WENTYLACJI MECHANICZNEJ SZPITALA W PYSKOWICACH PRZY UL. SZPITALNEJ 2
PROJEKTOWAŁ:	mgr inż Łukasz STACHOŃ
OPRACOWAŁ:	mgr inż Piotr WYRAZ
NAZWA RYSUNKU:	RZUT BLOKU OPERACYJNEGO - WENTYLACJA I KLIMATYZACJA
SKALA:	1:100
DATA:	07.2021
NR RYS:	IWE_01