



PRZEKRÓJ A-A

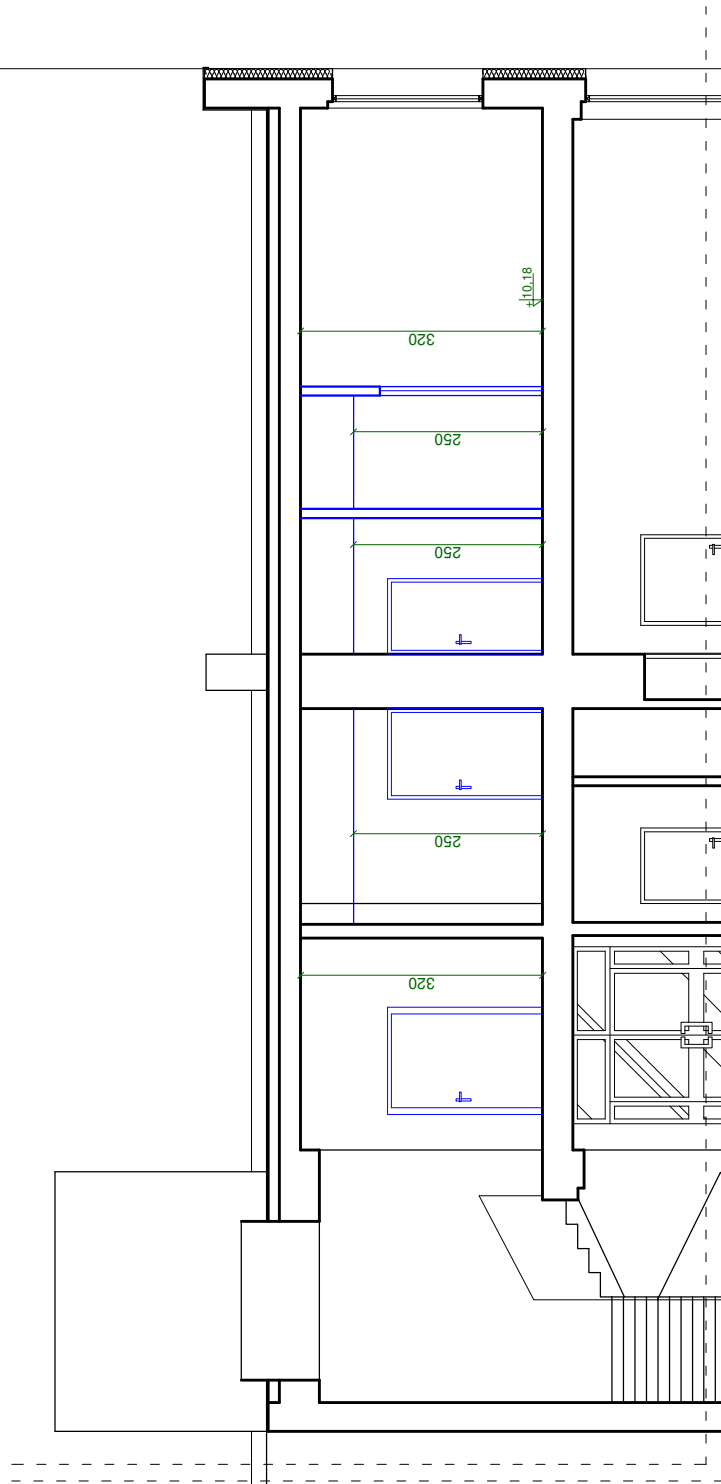

<small>Wykaz podlegających ochronie prawnej budowli i urządzeń, ul. Wolności 15, 43-190 Mikołów, 1994 r. Prawo o Urzędym i Urzędach powiatowych, powiatowe urządzenie i urządzenia, ul. Wolności 15, 43-190 Mikołów, 1994 r.</small>		"ARCUS" S.C. 43-190 Mikołów ul. Wolności 15 tel./fax 032 322-50-05, 0-691-371-388			
		INWESTOR:	SZPITAL W PYSKOWICACH SP Z O.O.		
LOKALIZACJA:	44-120 Pyskowice ul. Szpitalna 2, dz. nr 478/14, 483/14, 477/14				
TEMAT:	DOSTOSOWANIE BLOKU OPERACYJNEGO WRAZ Z REMONTEM WENTYLACJI MECHANICZNEJ SZPITALA W PYSKOWICACH PRZY UL. SZPITALNEJ 2 DO NAKAZU INSPEKTORA SANITARNEGO				
PROJEKTOWAŁ:	mgr inż Adrian GARCORZ			SKALA:	DATA:
OPRACOWAŁ:	tech. bud. Kinga PAJĄK			1:100	07.2021
NAZWA RYSUNKU:	PRZEKRÓJ A-A STAN PROJEKTOWANY			NR RYS.:	PROJ-2