



PRZEKRÓJ A-A

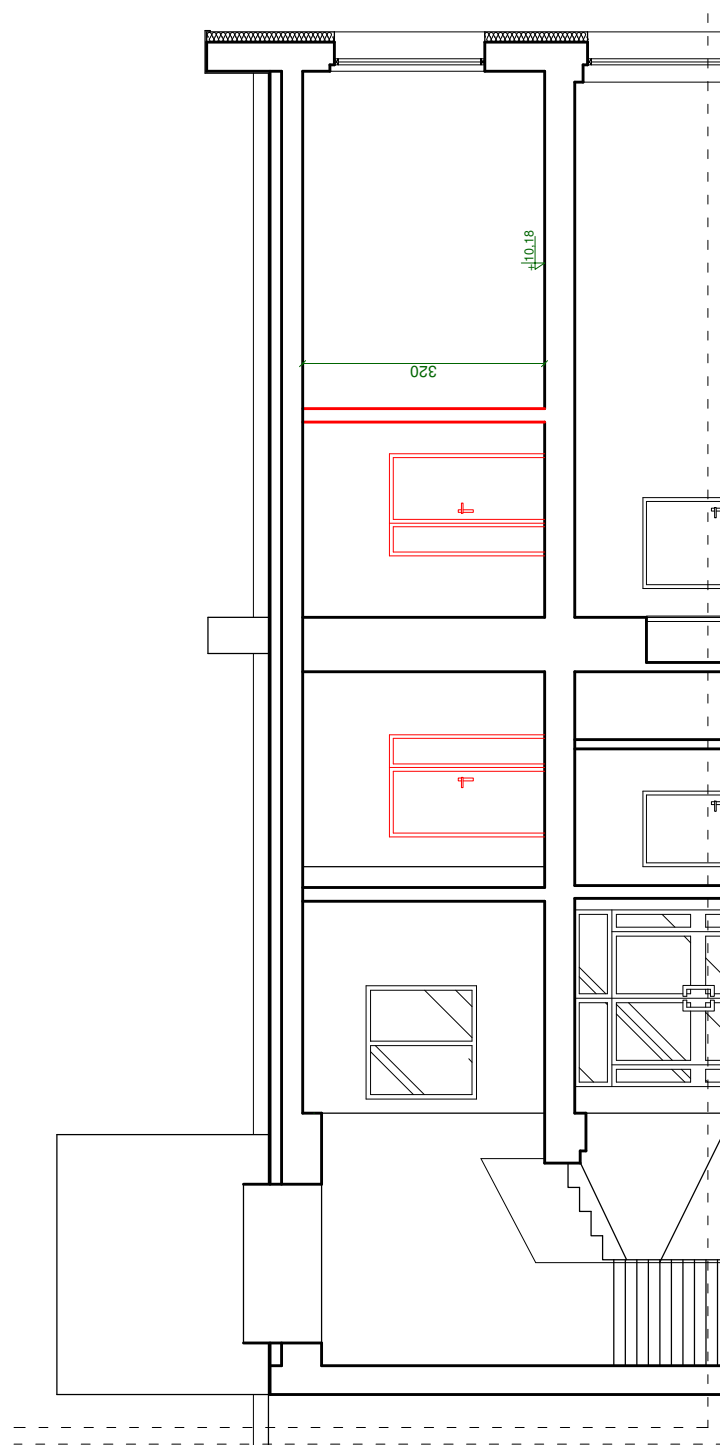

<small>Wykaz podlega ochronie prawnej zgodnie z art. 17 ustawy z dnia 04.02.1994 r. Prawa o Urzędzie i sposobie wykonywania publicznego interesu państwa i o sposobie ochrony informacji.</small>		"ARCUS" S.C. 43-190 Mikołów ul. Wolności 15 tel./fax 032 322-50-05, 0-691-371-388		
		INWESTOR:	SZPITAL W PYSKOWICACH SP Z O.O.	
LOKALIZACJA:	44-120 Pyskowice ul. Szpitalna 2, dz. nr 478/14, 483/14, 477/14			
TEMAT:	DOSTOSOWANIE BLOKU OPERACYJNEGO WRAZ Z REMONTEM WENTYLACJI MECHANICZNEJ SZPITALA W PYSKOWICACH PRZY UL. SZPITALNEJ 2 DO NAKAZU INSPEKTORA SANITARNEGO			
PROJEKTOWAŁ:	mgr inż Adrian GARCORZ		SKALA:	DATA:
OPRACOWAŁ:	tech. bud. Kinga PAJĄK		1:100	07.2021
NAZWA RYSUNKU:	PRZEKRÓJ A-A INWENTARYZACJA		NR RYS.:	
			INW-2	