
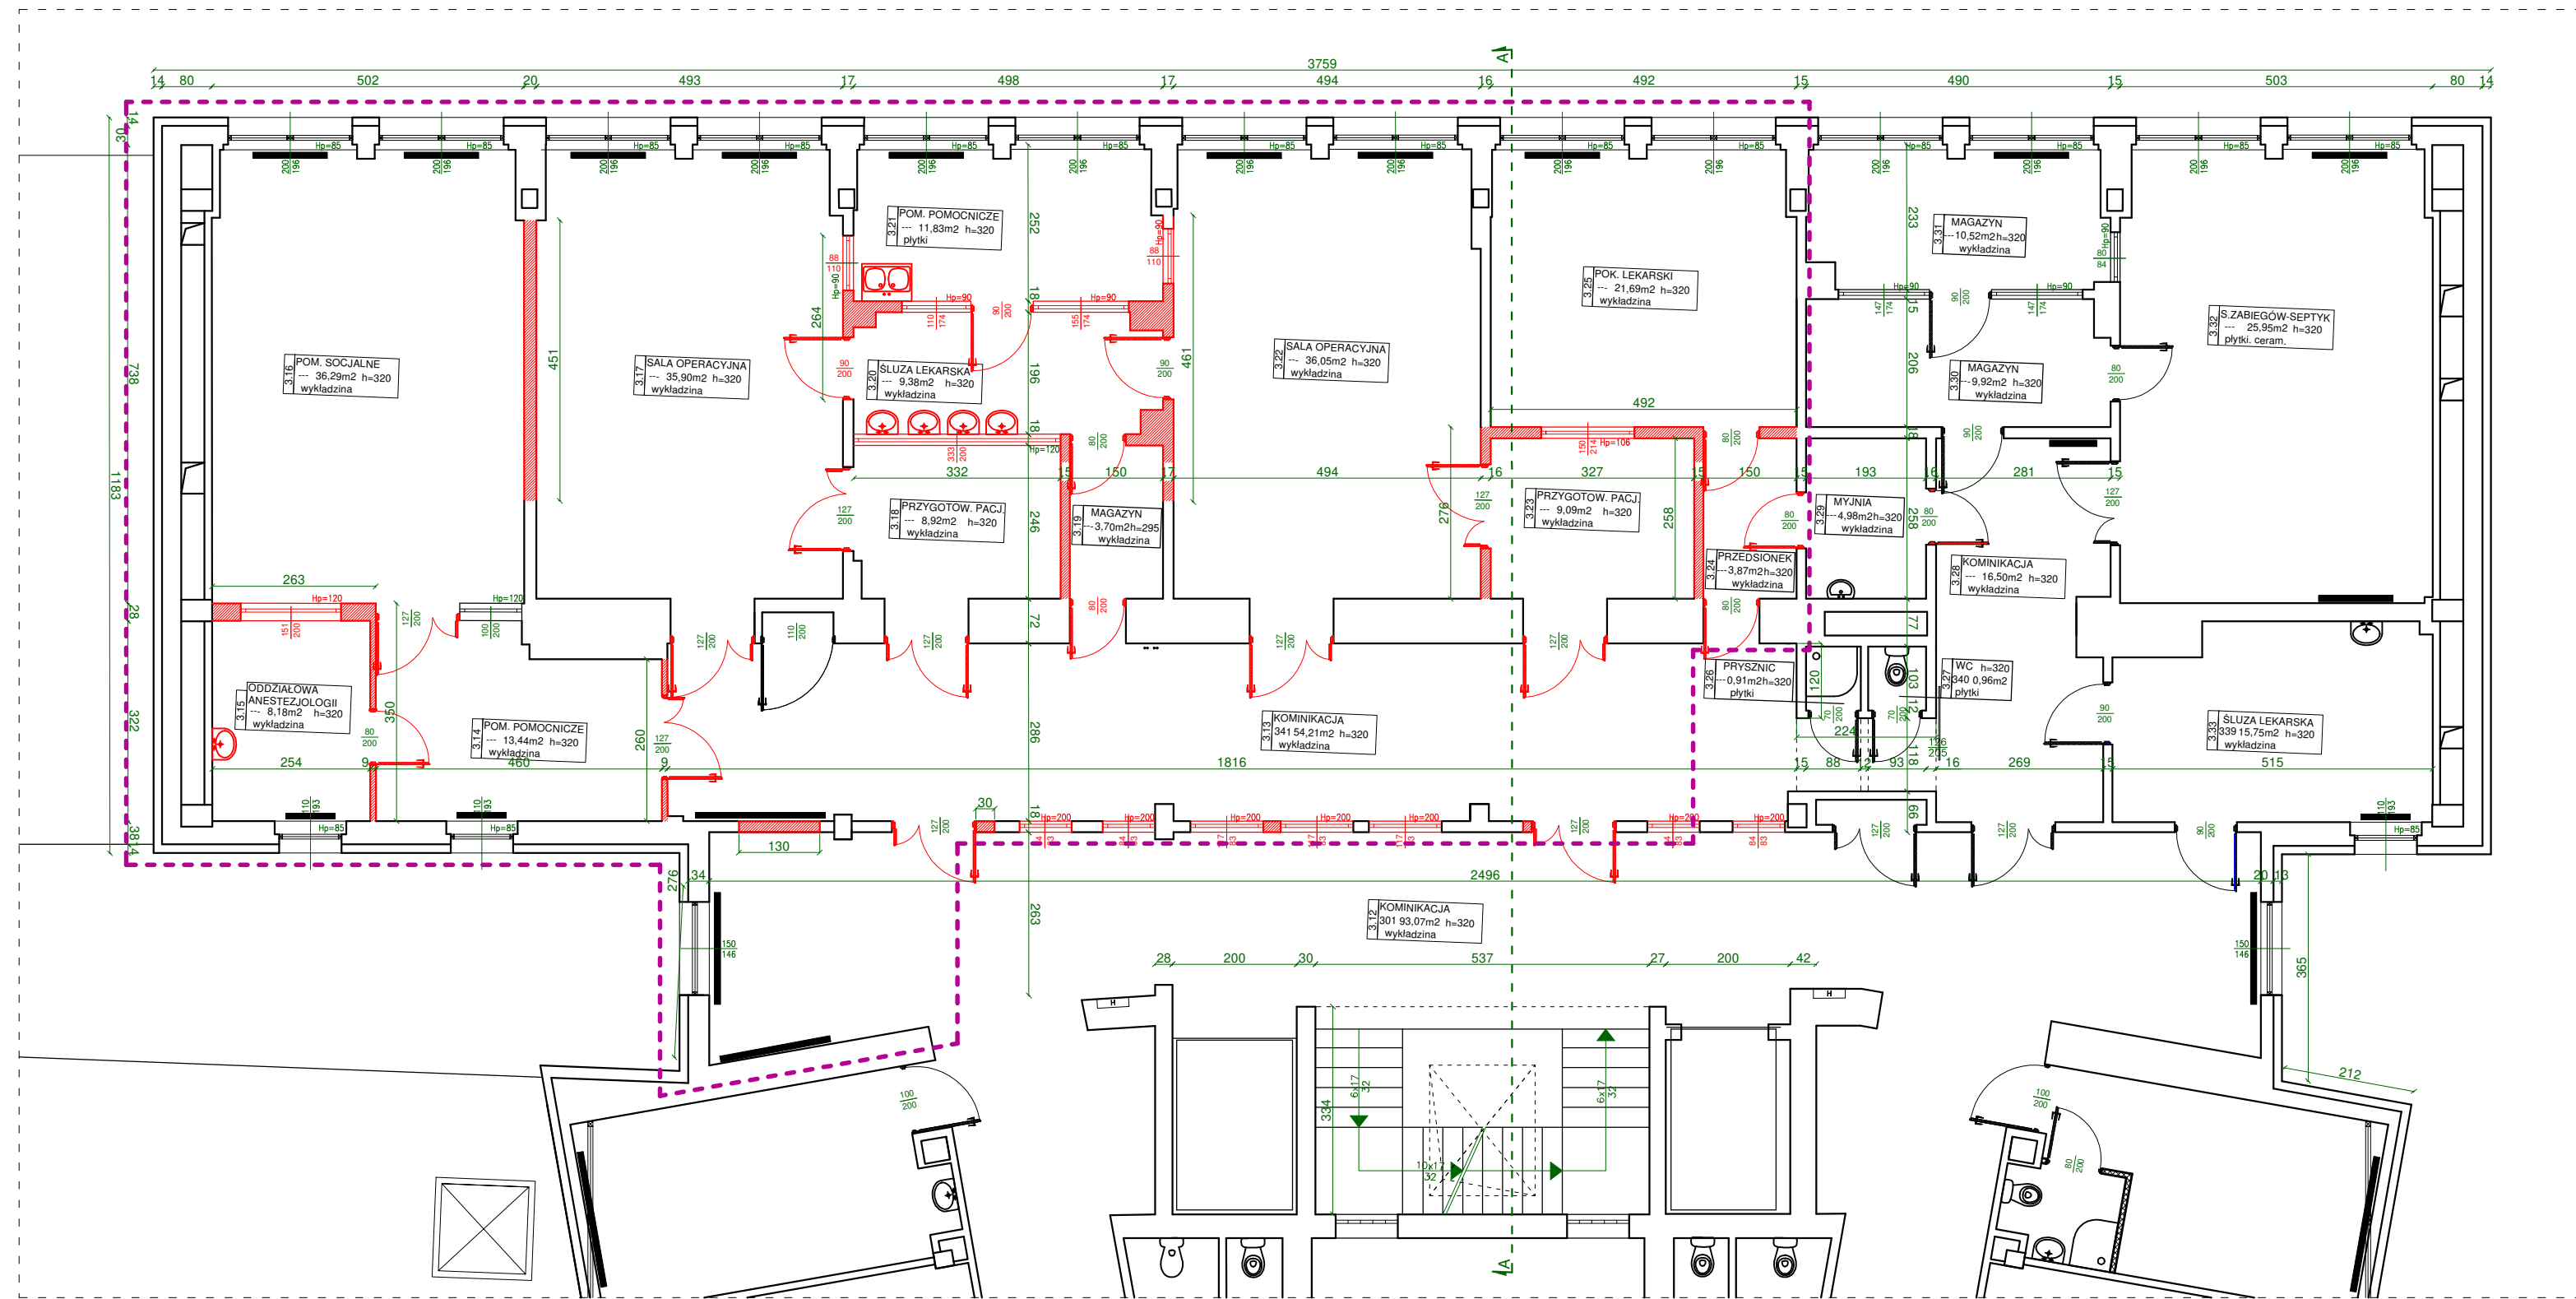


BLOK OPERACYJNY

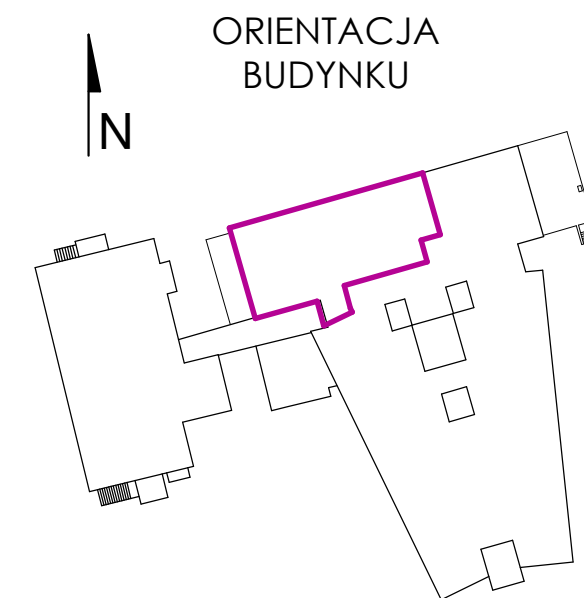

- ELEMENTY PRZEZNACZONE DO DEMONTAŻU
- ZAKRES OPRACOWANIA

"ARCUS" S.C. 43-190 Mikołów ul. Wolności 15 tel./fax 032 322-50-05, 0-691-371-388		
INWESTOR:	SZPITAL W PYSKOWICACH SP Z O.O.	
LOKALIZACJA:	44-120 Pyskowice ul. Szpitalna 2, dz. nr 478/14, 483/14, 477/14	
TEMAT:	DOSTOSOWANIE BLOKU OPERACYJNEGO WRAZ Z REMONTEM WENTYLACJI MECHANICZNEJ SZPITALA W PYSKOWICACH PRZY UL. SZPITALNEJ 2 DO NAKAZU INSPEKTORA SANITARNEGO	
PROJEKTOWAŁ:	mgr inż. Adrian GARCORZ	SKALA: DATA:
OPRAWOWAŁ:	tech. bud. Kinga PAJĄK	1:100 07.2021
NAZWA RYSUNKU:	RZUT BLOKU OPERACYJNEGO - INWENTARYZACJA	NR RYS.: INW-1