


TOMOGRAF KOMPUTEROWY | ODDZIAŁ ANESTEZJOLOGII I INTENSYWNEJ TERAPII 3 + 1 ŁÓŻKO

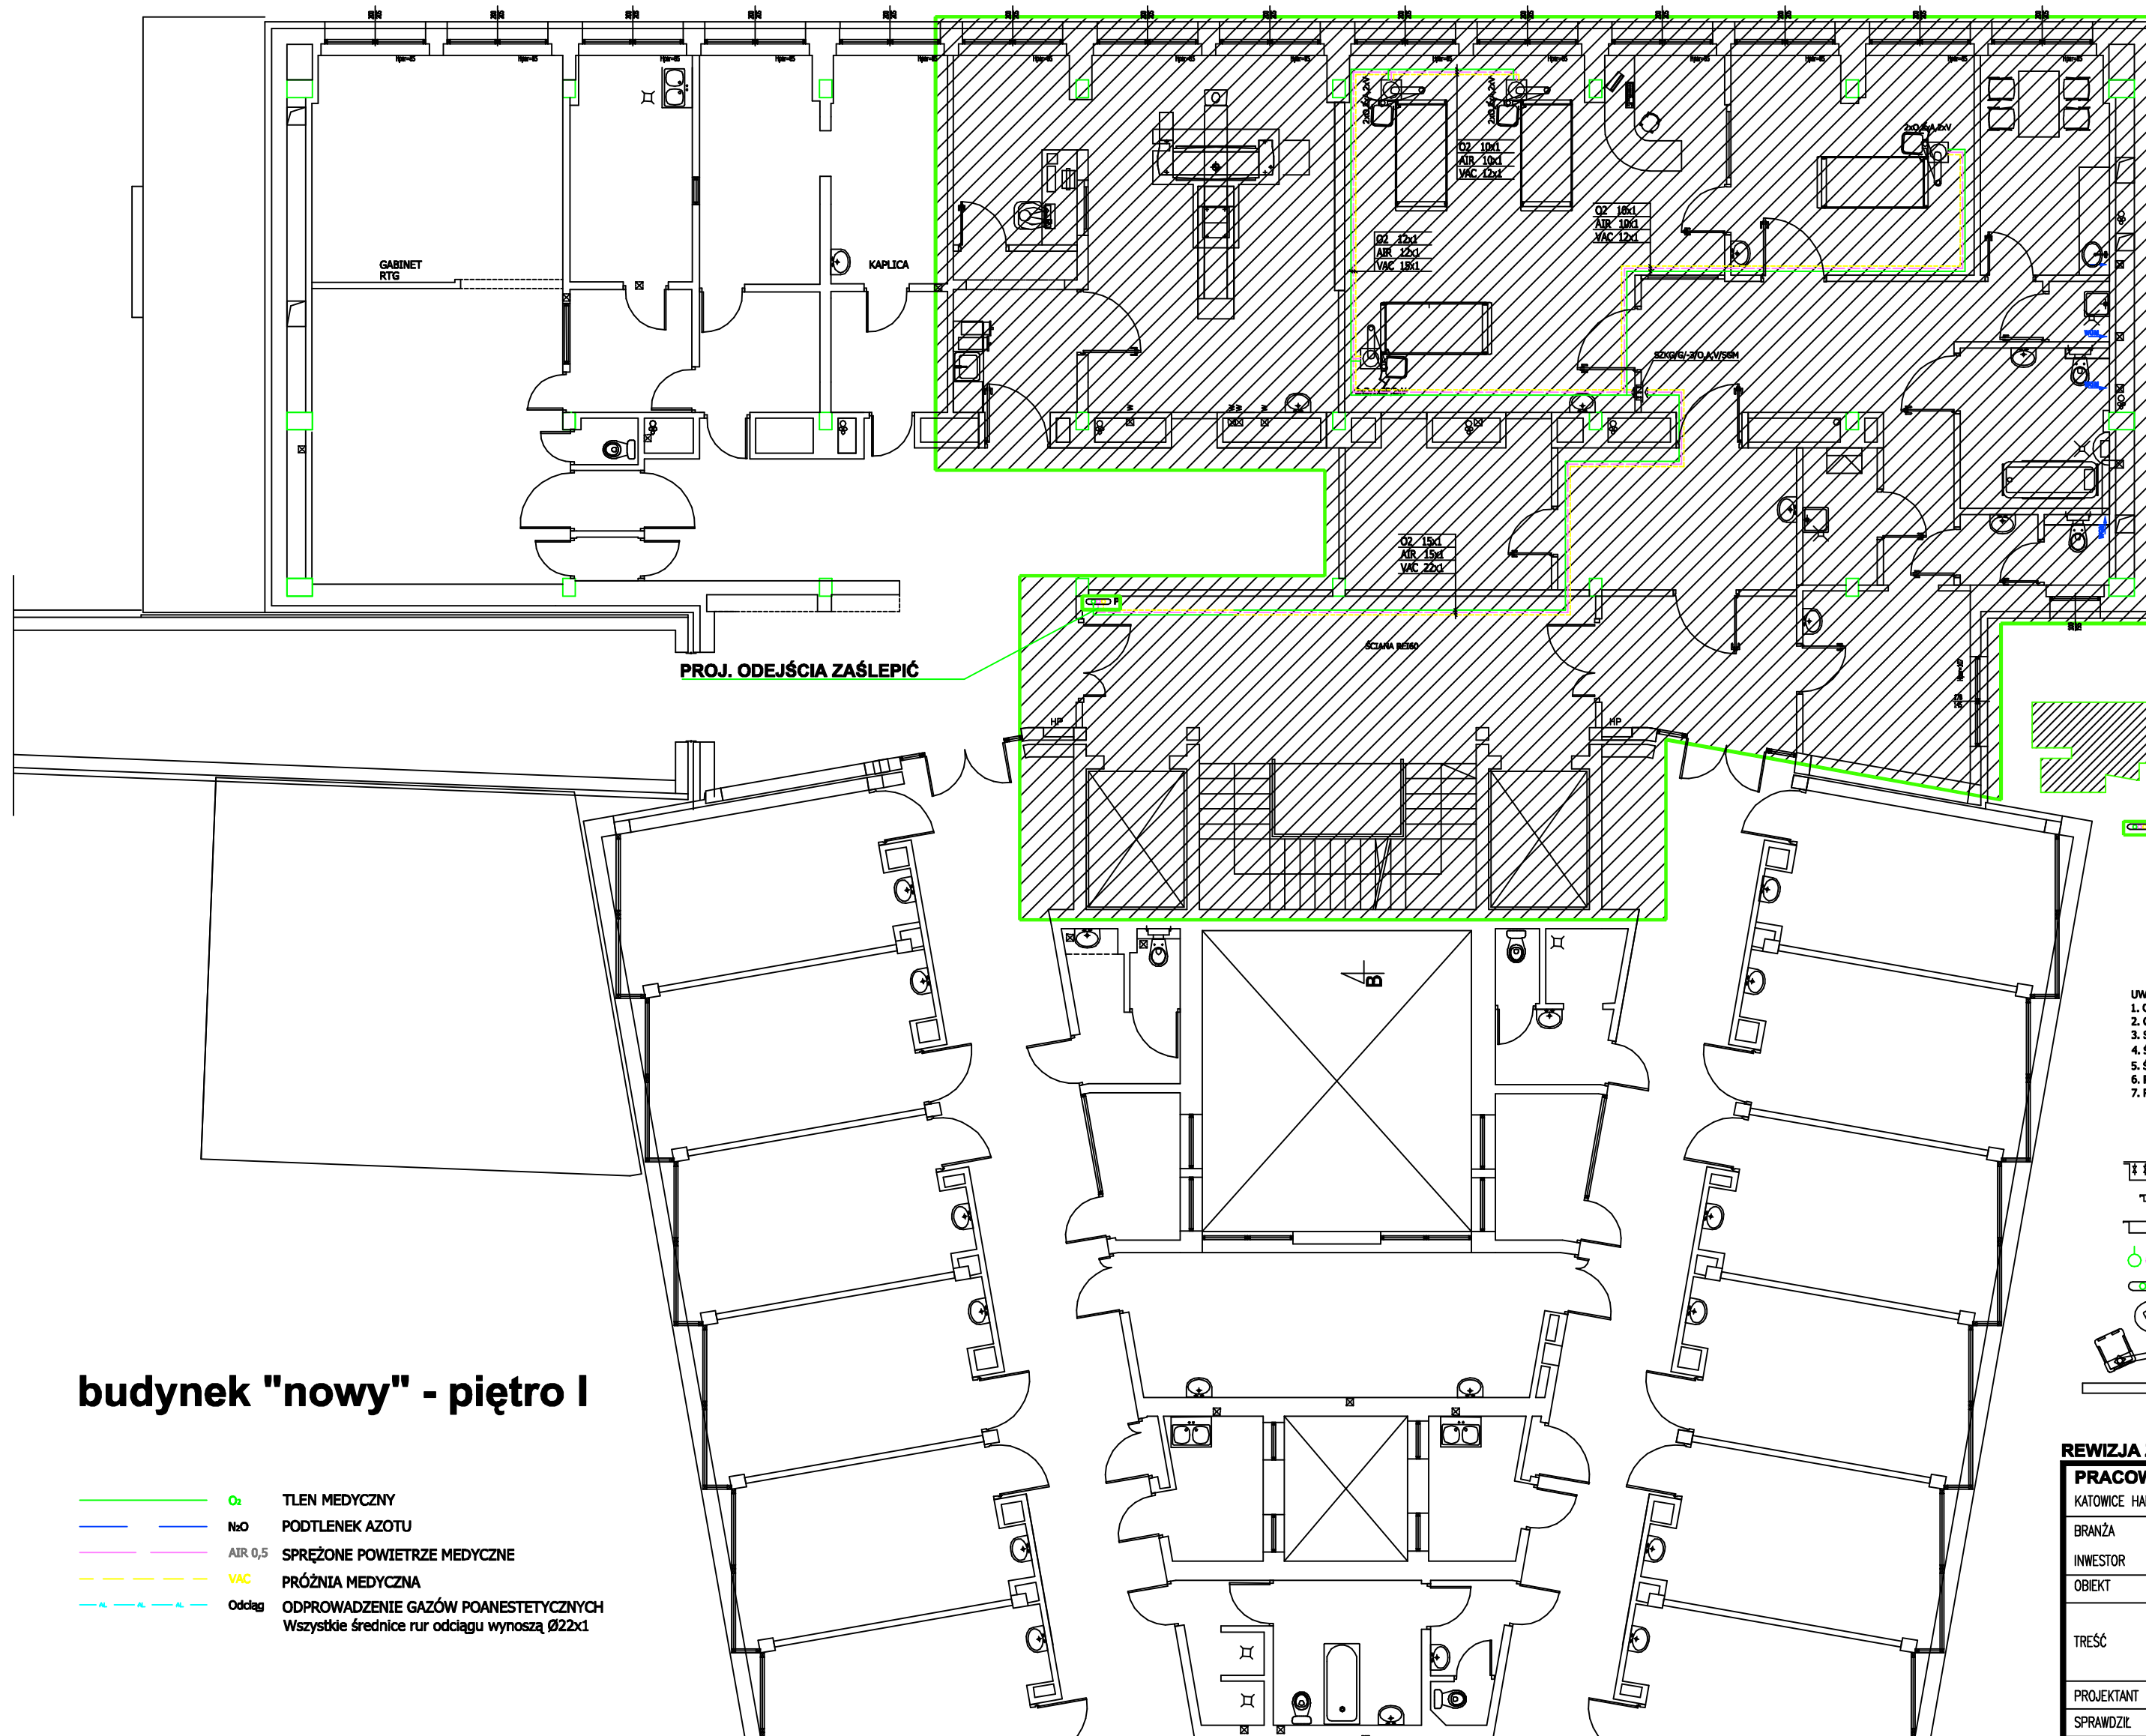

budynek "nowy" - piętro I

- O₂ TLEN MEDYCZNY
 - N₂O PODTLENEK AZOTU
 - AIR 0,5 SPRĘŻONE POWIETRZE MEDYCZNE
 - VAC PRÓŻNIA MEDYCZNA
 - - - Odciąg ODPROWADZENIE GAZÓW POANESTETYCZNYCH
- Wszystkie średnice rur odciagu wynoszą Ø22x1

OBSZAR POZA ZAKRESEM NINIEJSZEGO PRZETARGU

PION GAZÓW MEDYCZNYCH OBJĘTY ZAKRESEM NINIEJSZEGO PRZETARGU

- UWAGI:
1. Odcinki poziome rurociągów prowadzić ponad stropem podwieszonym na uchwytych mocowanych do sufitu.
 2. Odcinki pionowe rurociągów prowadzić pT dołączanie w osi montowanych urządzeń.
 3. Skrzynki zaworowe SZKG montować we wniose w ścianie na wys. 1,5m od posadzki (krzewięt dolna)
 4. Ścienne tablice poboru TPG-P montować na wys. 1,6m (krzewięt górna)
 5. Ścienne punkty poboru GM montować na wysokości 1,4m (oś)
 6. Połączenia GM do paneli nadłóżkowych MERY na salach wyprowadzić zgodnie z DTR montowanych zestawów.
 7. Piony instalacji gazów medycznych prowadzić w bruzdach.

- SZKG - Skrzynka zaworowo-kontrolna gazów medycznych
- SGM - Sygnalizator gazów medycznych
- TPG-P - Tablica poborów gazów medycznych - podtynkowa
- TPG-P/PM - Ścienne gniazda poboru gazów medycznych
- P - Pion instalacji gazów medycznych
- KA - Kolumna anestezjologiczna
- KCH - Kolumna chirurgiczna
- MERY - Panel nadłóżkowy

REWIZJA Z DNIA 2016.04.07

PRACOWNIA PROJEKTOWA MACIEJ JEKIELEK					
KATOWICE HARCERSKA 13		TEL./ FAX : 2521 145			
BRANŻA	INST.GAZÓW MEDYCZNYCH	FAZA	P.BUD.	DATA	11.10
INWESTOR	SZPITAL POWIATOWY W PYSKOWICACH UL. SZPITALNA 2, 44-120 PYSKOWICE				
OBIEKT	SZPITAL POWIATOWY W PYSKOWICACH UL. SZPITALNA 2, 44-120 PYSKOWICE				
TREŚĆ	PRZEBUDOWA SZPITALA POWIATOWEGO W PYSKOWICACH WRAZ Z WYKONANIEM ŁĄCZNIKA KOMUNIKACYJNEGO BUDYNEK "NOWY" – PIĘTRO I – PROJEKT				
PROJEKTANT	mgr inż. Piotr Peregudowski	426/94/UW	RYS.		
SPRAWDZIŁ	mgr inż. Andrzej Petrykiewicz	34/82/WBPP	NR	1	