


STOŁOWKA

ODDZIAŁ PIELĘGNACYJNO-OPIEKUŃCZY 17 ŁÓŻEK

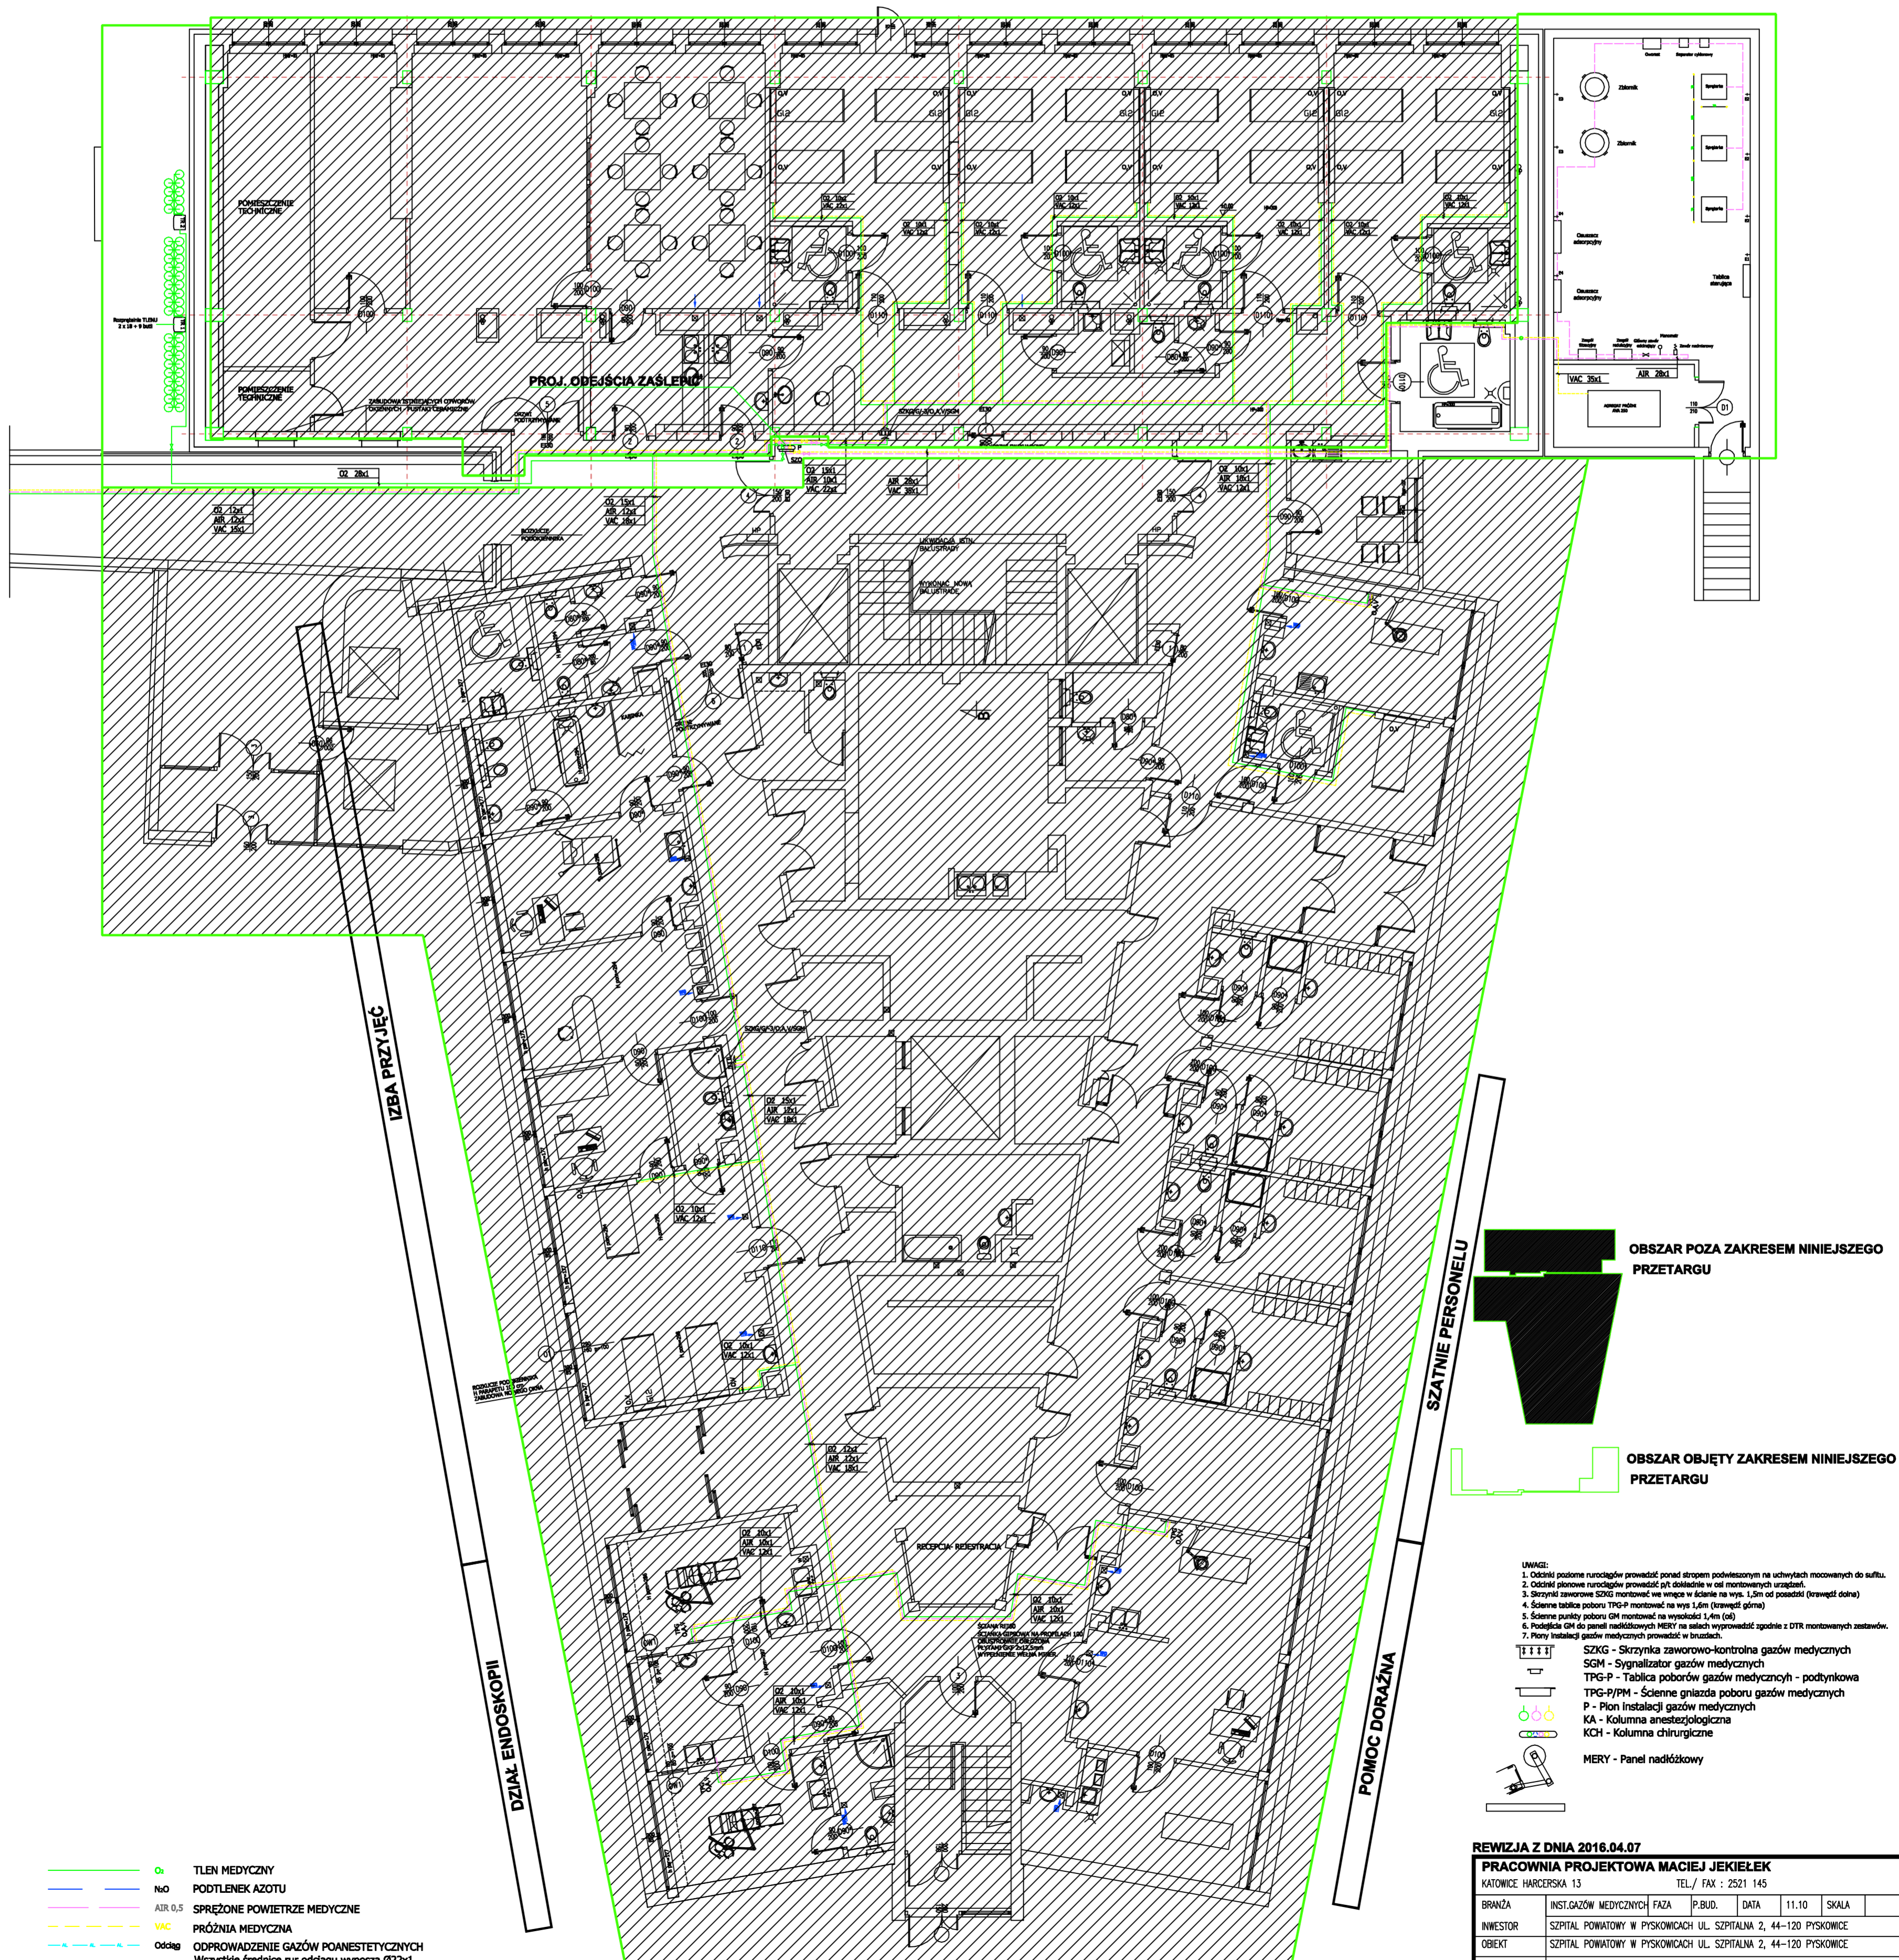

- O<sub>2</sub> TLEN MEDYCZNY
  - N<sub>2</sub>O PODTLENEK AZOTU
  - ABR 0,5 SPRĘŻONE POWIETRZE MEDYCZNE
  - VAC PRÓŻNIA MEDYCZNA
  - Oddag ODPROWADZENIE GAZÓW POANESTETYCZNYCH
- Wszystkie średnice rur oddag wynoszą Ø22x1.

- UWAGI:
1. Oddział szatniowy nurociągów prowadzić ponad stryżym podświetlonym na uchwytych mocowanych do sufitu.
  2. Oddział szatniowy nurociągów prowadzić pł. doładowanie w od montowanych urządzeń.
  3. Stryżym zaworowe SZKG montować we wnęce w ścianie na wys. 1,5m od posadzki (brzożęć dolne)
  4. Ścienne tablice poboru TPG-P montować na wys. 1,6m (brzożęć górna)
  5. Ścienne punkty poboru GM montować na wysokości 1,4m (st)
  6. Podłączać GM do paneli nadzłkowych MERY na salach wyprzewodzić zgodnie z DTR montowanych zestawów.
  7. Flory instalacji gazów medycznych prowadzić w brzożach.
- SZKG - Stryżymka zaworowo-kontrolna gazów medycznych
  - SGM - Sygnalizator gazów medycznych
  - TPG-P - Tablica poborów gazów medycznych - podtyłkowa
  - TPG-P/PM - Ścienne gniazda poboru gazów medycznych
  - P - Pion instalacji gazów medycznych
  - KA - Kolumna anestezjologiczna
  - KCH - Kolumna chirurgiczna
  - MERY - Panel nadzłkowy

REWIZJA Z DNIA 2016.04.07

PRACOWNIA PROJEKTOWA MACIEJ JEKIELEK

KATOWICE HARCERSKA 13 TEL./ FAX : 2521 145

BRANŻA	INST.GAZÓW MEDYCZNYCH FAZA	P.BUD.	DATA	11.10	SKALA
INWESTOR	SZPITAL POWATOWY W PYSKOWICACH UL. SZPITALNA 2, 44-120 PYSKOWICE				
OBJEKT	SZPITAL POWATOWY W PYSKOWICACH UL. SZPITALNA 2, 44-120 PYSKOWICE				
TREŚĆ	PRZEBUDOWA SZPITALA POWATOWEGO W PYSKOWICACH WRĄZ Z WYKONANIEM ŁĄCZNIKA KOMUNIKACYJNEGO BUDYNEK "NOWY" - NISKI PARTER - PROJEKT				
PROJEKTANT	mgr inż. Piotr Peregudowski	426/94/UW	RYS-		
SPRAWDZIŁ	mgr inż. Andrzej Petrykiewicz	34/82/WBP	NR		2

budynek "nowy" - niski parter