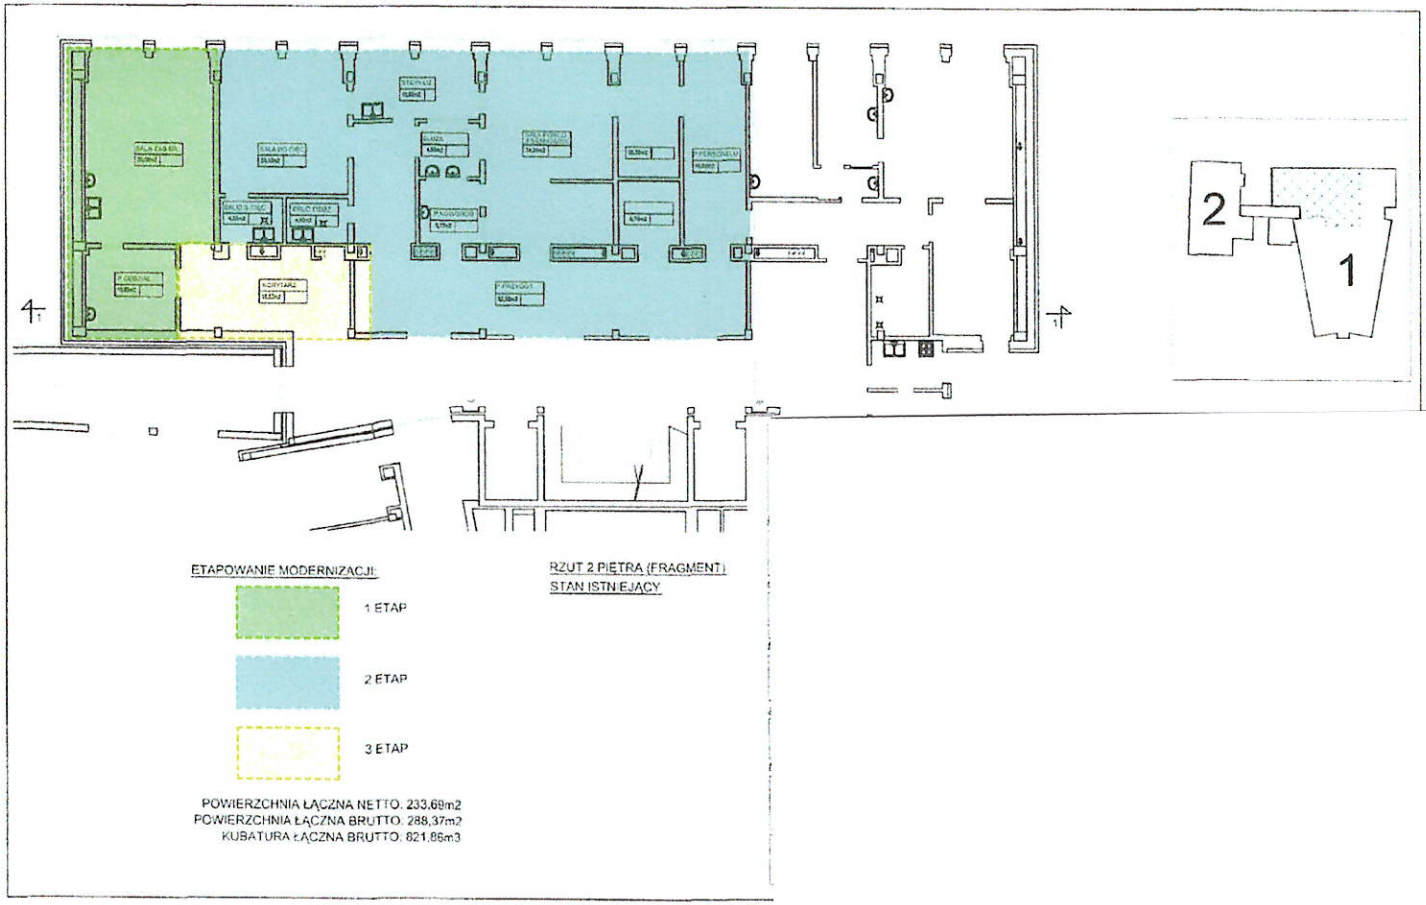
2
1
ETAPOWANIE MODERNIZACJI:
1 ETAP
2 ETAP
3 ETAP
POWIERZCHNIA ŁĄCZNA NETTO: 233,69m2
POWIERZCHNIA ŁĄCZNA BRUTTO: 288,37m2
KUBATURA ŁĄCZNA BRUTTO: 821,86m3
RZUT 2 PIĘTRA (FRAGMENT)
STAN ISTNIEJĄCY