
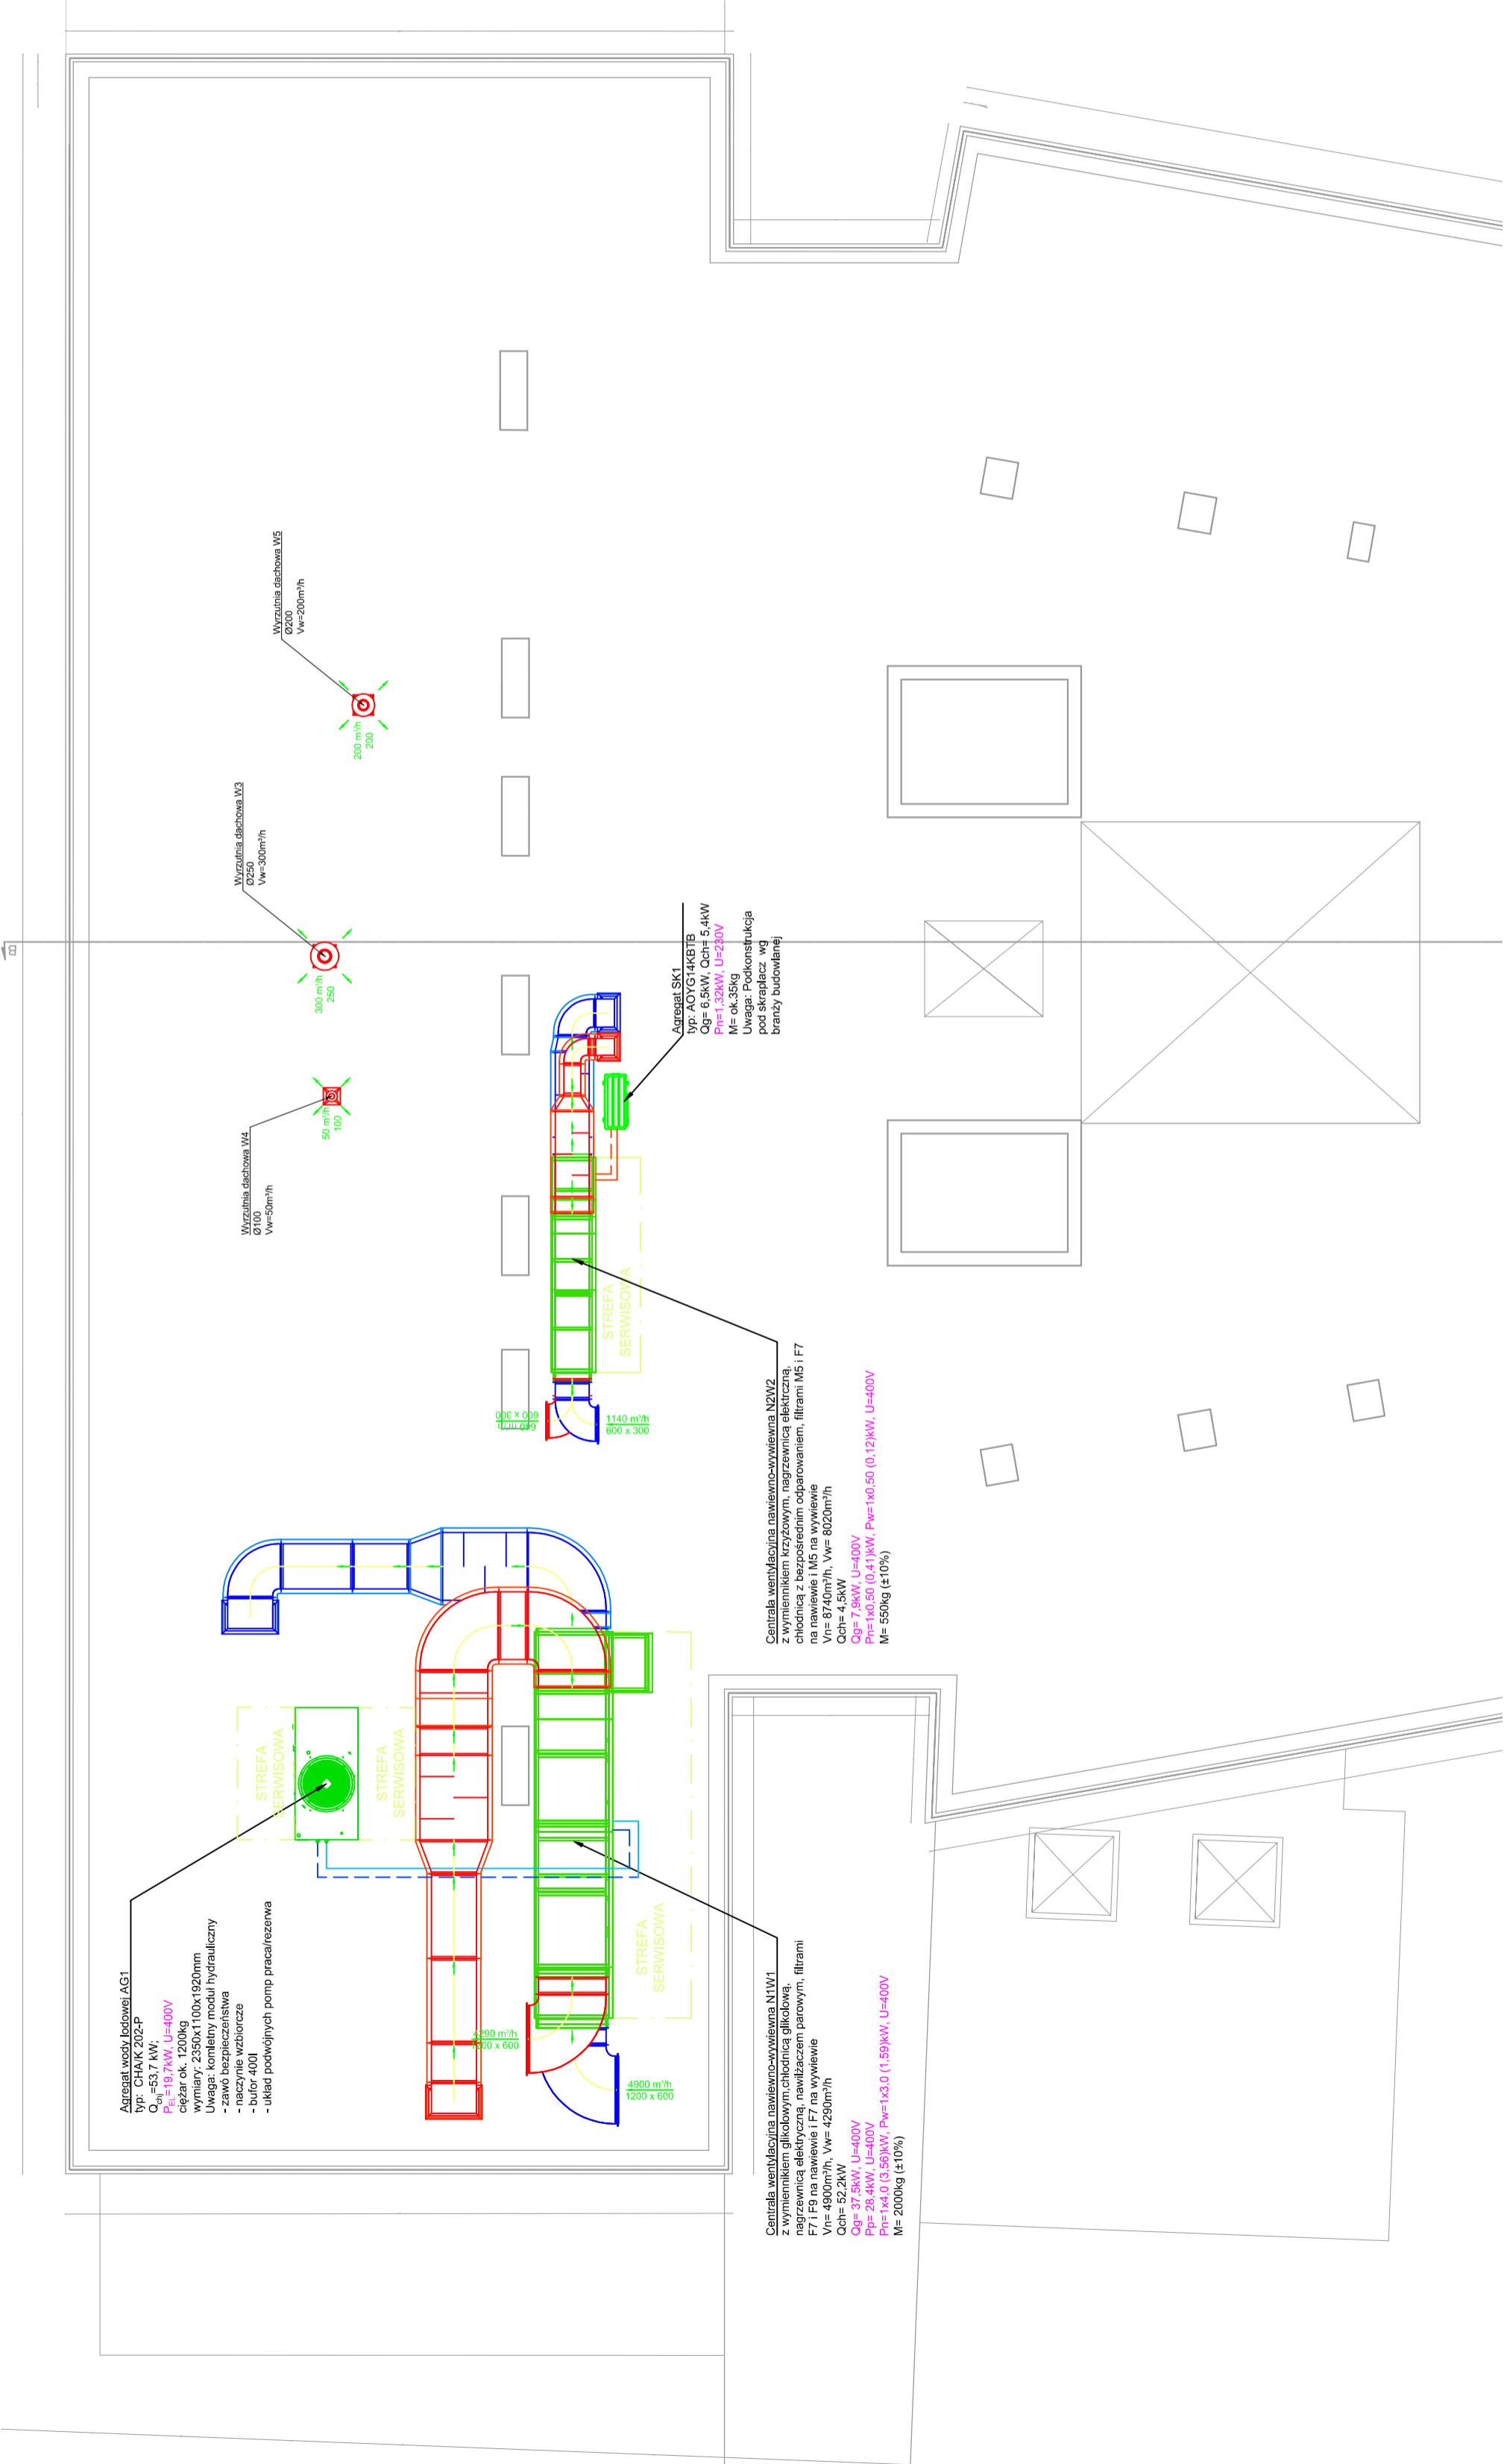


# BLOK OPERACYJNY

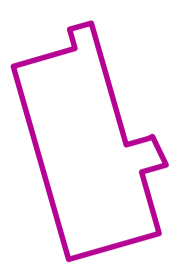

## ZAKRES OPRACOWANIA

"ARCUS" S.C. 43-190 Mikotów ul. Wolności 15 tel./fax 032 322-50-05, 0-691-371-388	
INWESTOR:	SZPITAL W PYSKOWICACH SP Z O.O.
LOKALIZACJA:	44-120 Pyskowice ul. Szpitalna 2. dz. nr 478/1.4, 483/1.4, 477/1.4
TEMAT:	DOSTOSOWANIE DO NAKAZU INSPEKTORA SANITARNEGO BLOKU OPERACYJNEGO WRAZ Z REMONTEM WENTYLACJI MECHANICZNEJ SZPITALA W PYSKOWICACH PRZY UL. SZPITALNEJ 2
PROJEKTOWAŁ:	mgr inż. Łukasz STACHOŃ
OPRACOWAŁ:	mgr inż. Piotr WYRAZ
SKALA:	1:100
DATA:	07.2021
NAZWA RYSUNKU:	RZUT DACHU - WENTYLACJA I KLIMATYZACJA IWE_02